

ООО "Алтай-Кадастр"

Утверждено приказом

от _____ № _____

Проект планировки и межевания территории объекта
"Распределительный газопровод на территории Боровихинского сельсовета
Первомайского района Алтайского края"

Раздел 1 "Проект планировки территории. Графическая часть"

Шифр проекта: 21/59 - ППМТ

Главный инженер проекта:



М.В.Лочкова

Барнаул 2021г.

СОСТАВ ЧЕРТЕЖЕЙ

№ п/п	Наименование	Лист	Кол-во листов
1	2	3	4
1	Чертеж границ зон планируемого размещения линейного объекта (1-й этап строительства)	3	16
2	Чертеж границ зон планируемого размещения линейного объекта (2-й этап строительства)	19	21
3	Чертеж границ зон планируемого размещения линейного объекта (3-й этап строительства)	40	8


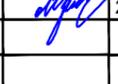
						21/59-ППМТ			
						Проект планировки и межевания территории объекта "Распределительный газопровод на территории Боровихинского сельсовета Первомайского района Алтайского края"			
Изм.	Кол.уч.	Лист	№ док.	Подпись	Дата	Раздел 1 "Проект планировки территории. Графическая часть"	Стадия	Лист	Листов
					25.05.		ДПТ	2	47
					25.05.				
					25.05.				
						Состав чертежей		ООО "Алтай-Кадастр" 2021г.	


Схема расположения листов

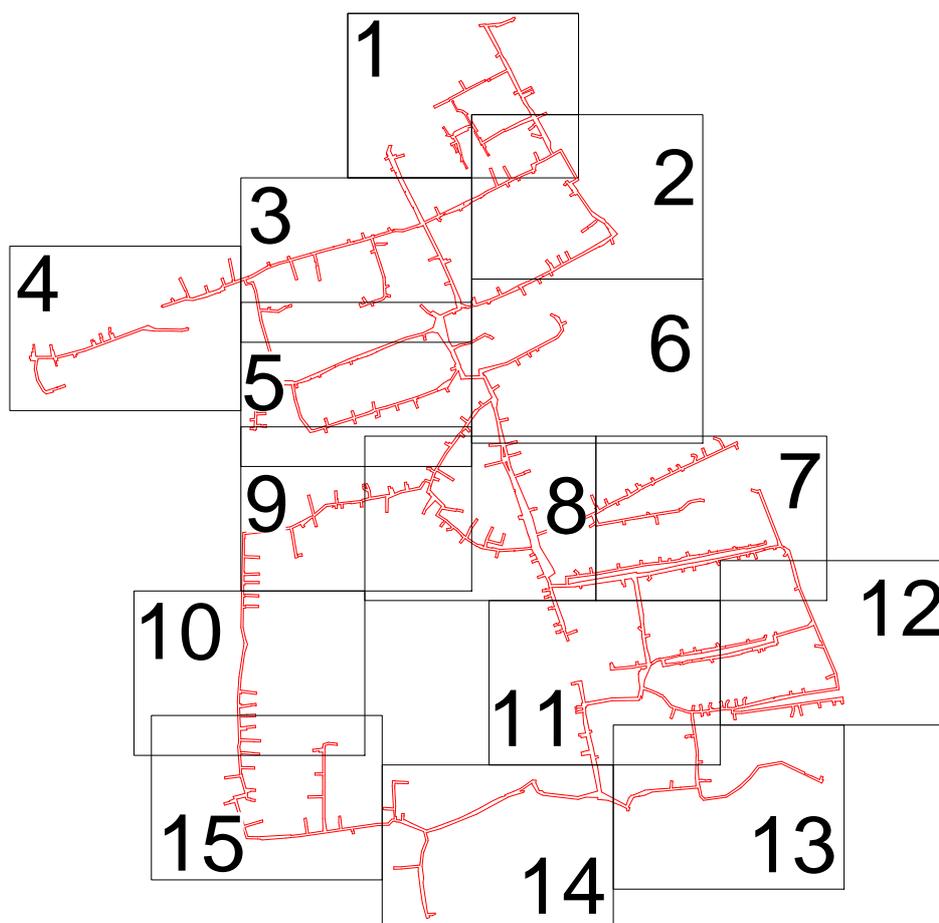

21/59-ППМТ

Проект планировки и межевания территории объекта
"Распределительный газопровод на территории Боровихинского сельсовета
Первомайского района Алтайского края"

Изм.	Кол.уч.	Лист	N док.	Подпись	Дата				
Директор		Симоненко М.В.			25.05.	Раздел 1 "Проект планировки территории. Графическая часть"	Стадия	Лист	Листов
Проверил		Лочкова М.В.			25.05.		ДПТ	1	16
Разработчик		Кириченко М.Н.			25.05.				
						Чертеж границ зон планируемого размещения линейных объектов	ООО "Алтай-Кадастр" 2021г.		

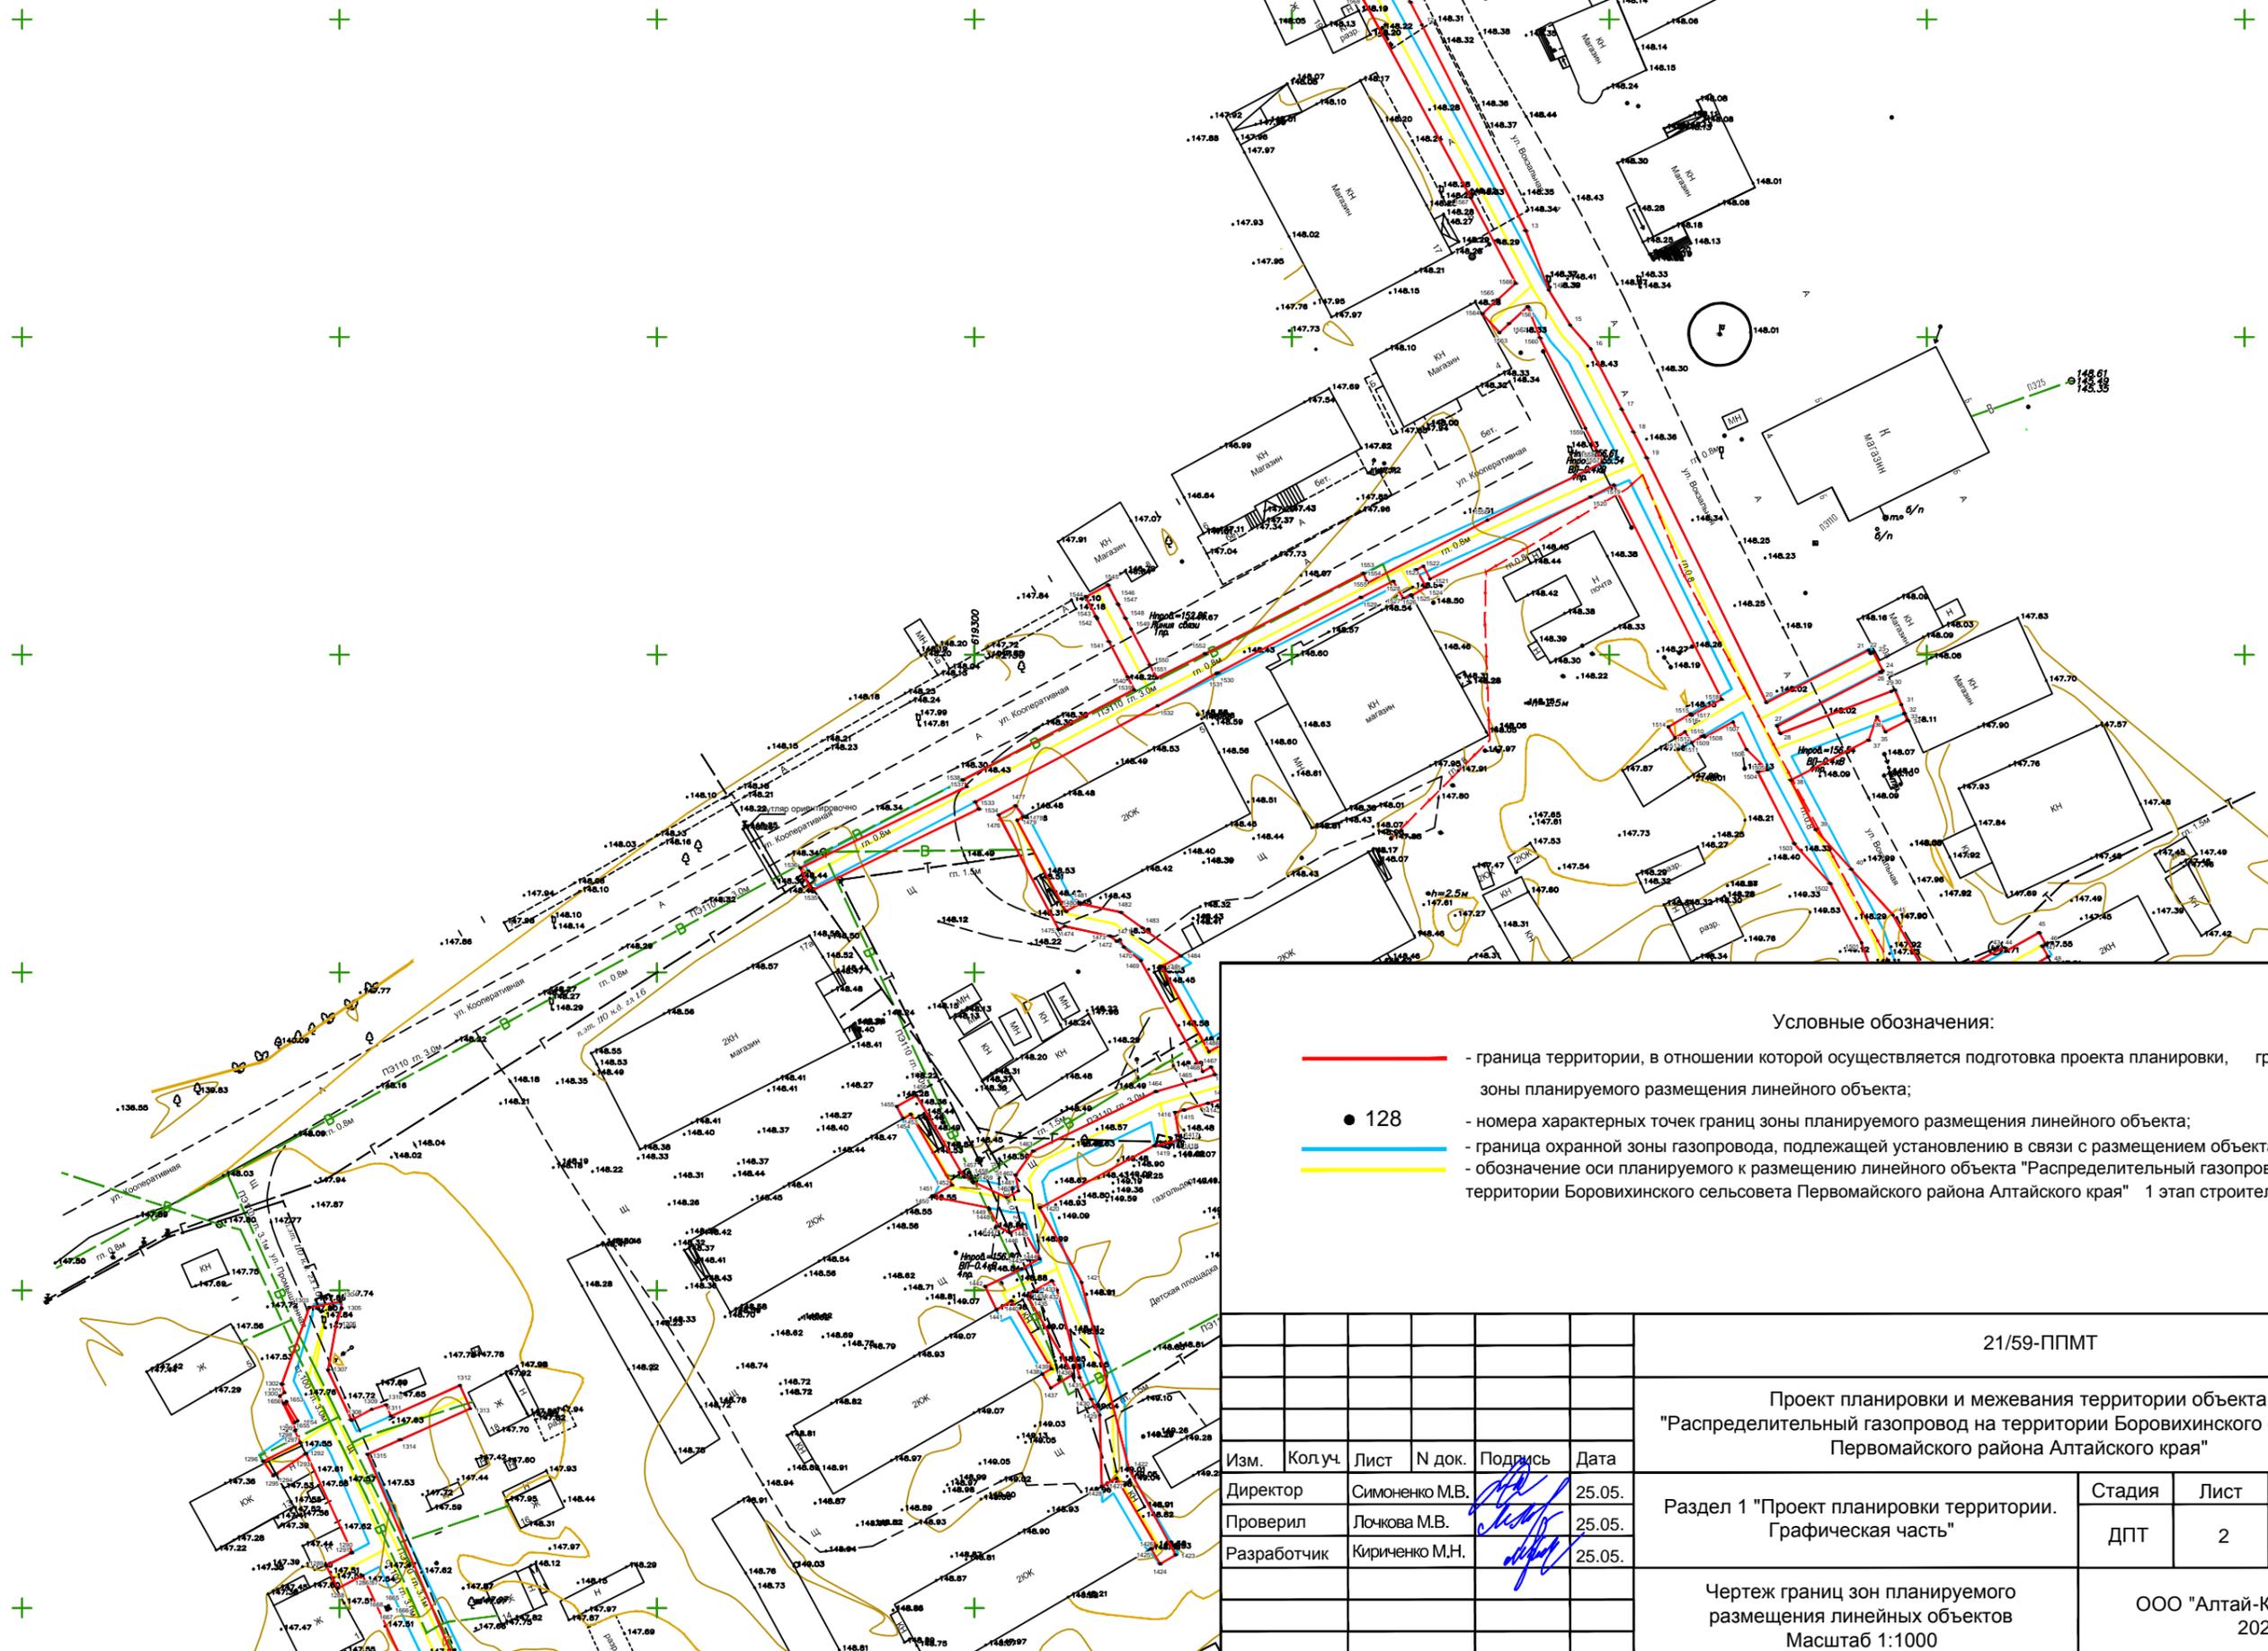

Условные обозначения:


- - граница территории, в отношении которой осуществляется подготовка проекта планировки, граница
- - границы зоны планируемого размещения линейного объекта;
- - границы охранной зоны газопровода, подлежащей установлению в связи с размещением объекта;
- 128 - номера характерных точек границ зоны планируемого размещения линейного объекта;
- - граница планируемого к размещению линейного объекта "Распределительный газопровод на территории Боровихинского сельсовета Первомайского района Алтайского края" 1 этап строительства

Изм.	Колуч.	Лист	№ док.	Подпись	Дата
Директор	Симоненко М.В.			<i>[Signature]</i>	25.05.
Проверил	Лочкова М.В.			<i>[Signature]</i>	25.05.
Разработчик	Кириченко М.Н.			<i>[Signature]</i>	25.05.

21/59-ППМТ					
Проект планировки и межевания территории объекта "Распределительный газопровод на территории Боровихинского сельсовета Первомайского района Алтайского края"					
Раздел 1 "Проект планировки территории. Графическая часть"			Стадия	Лист	Листов
			ДПТ	2	16

Чертеж границ зон планируемого размещения линейных объектов
Масштаб 1:1000


ООО "Алтай-Кадестр"
2021г.

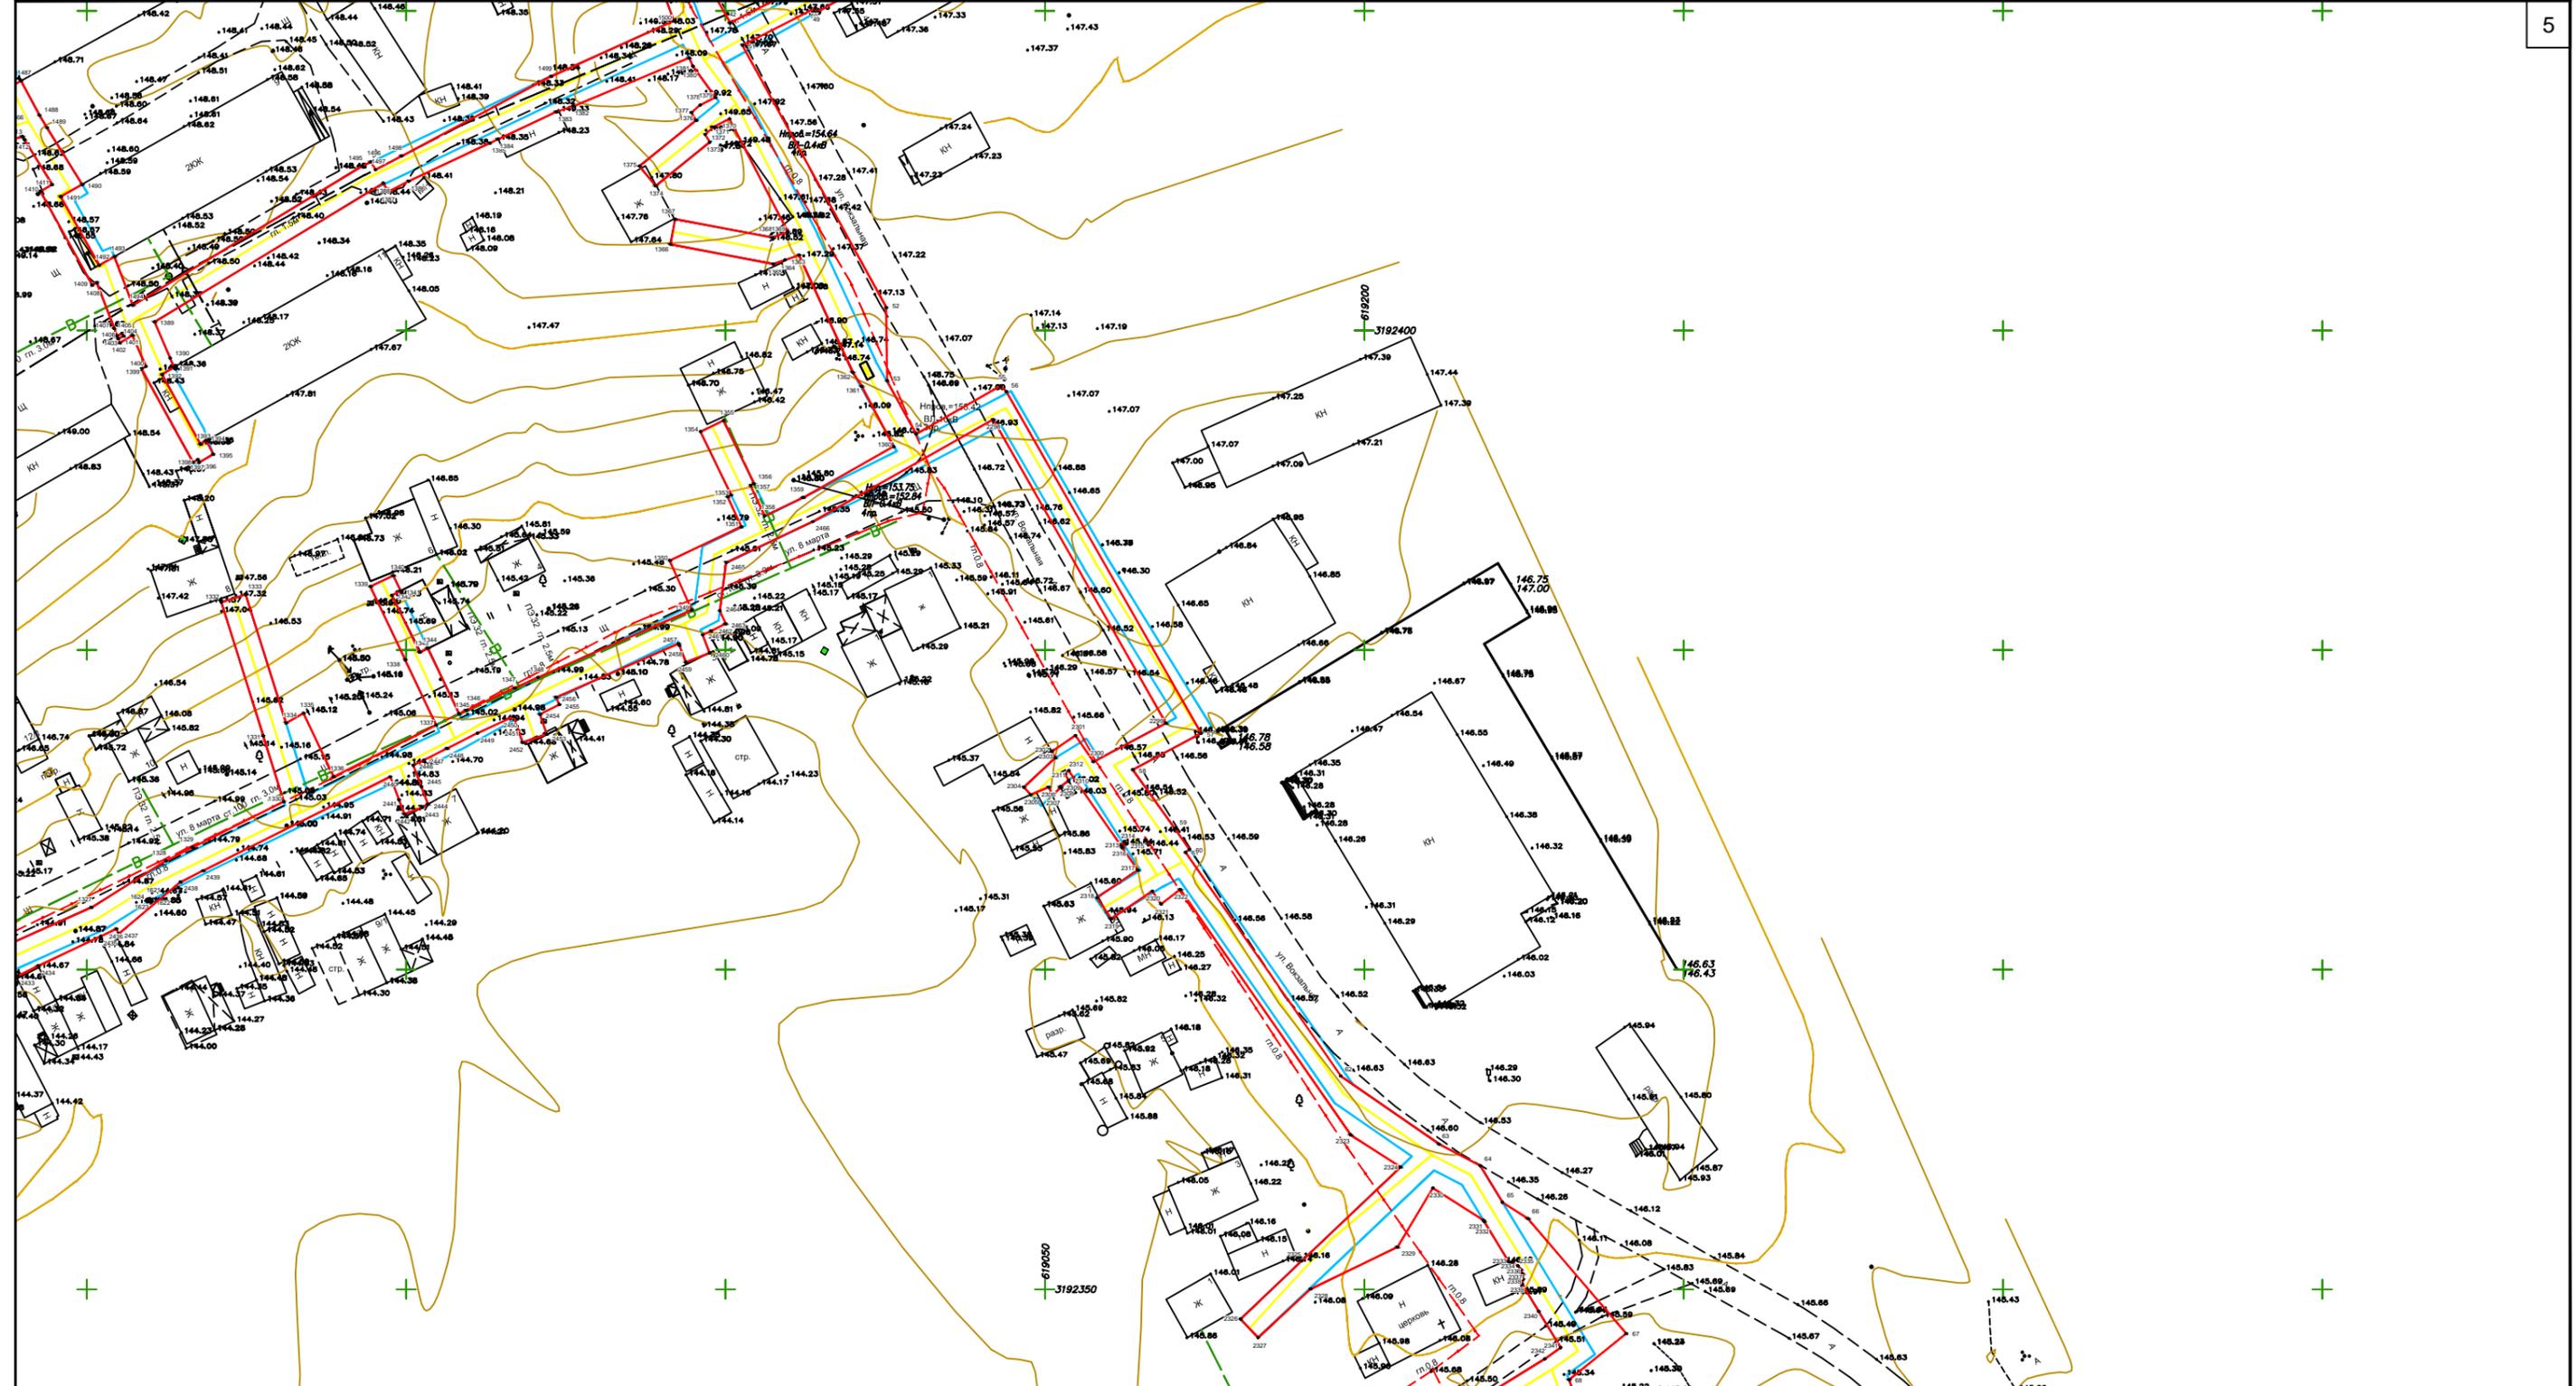

Условные обозначения:

- - граница территории, в отношении которой осуществляется подготовка проекта планировки, граница зоны планируемого размещения линейного объекта;
- 128 - номера характерных точек границ зоны планируемого размещения линейного объекта;
- - граница охранной зоны газопровода, подлежащей установлению в связи с размещением объекта;
- - обозначение оси планируемого к размещению линейного объекта "Распределительный газопровод на территории Боровихинского сельсовета Первомайского района Алтайского края" 1 этап строительства

Изм.	Лист	№ докум.	Подп.	Дата	21/59-ППМТ	Лист
						3

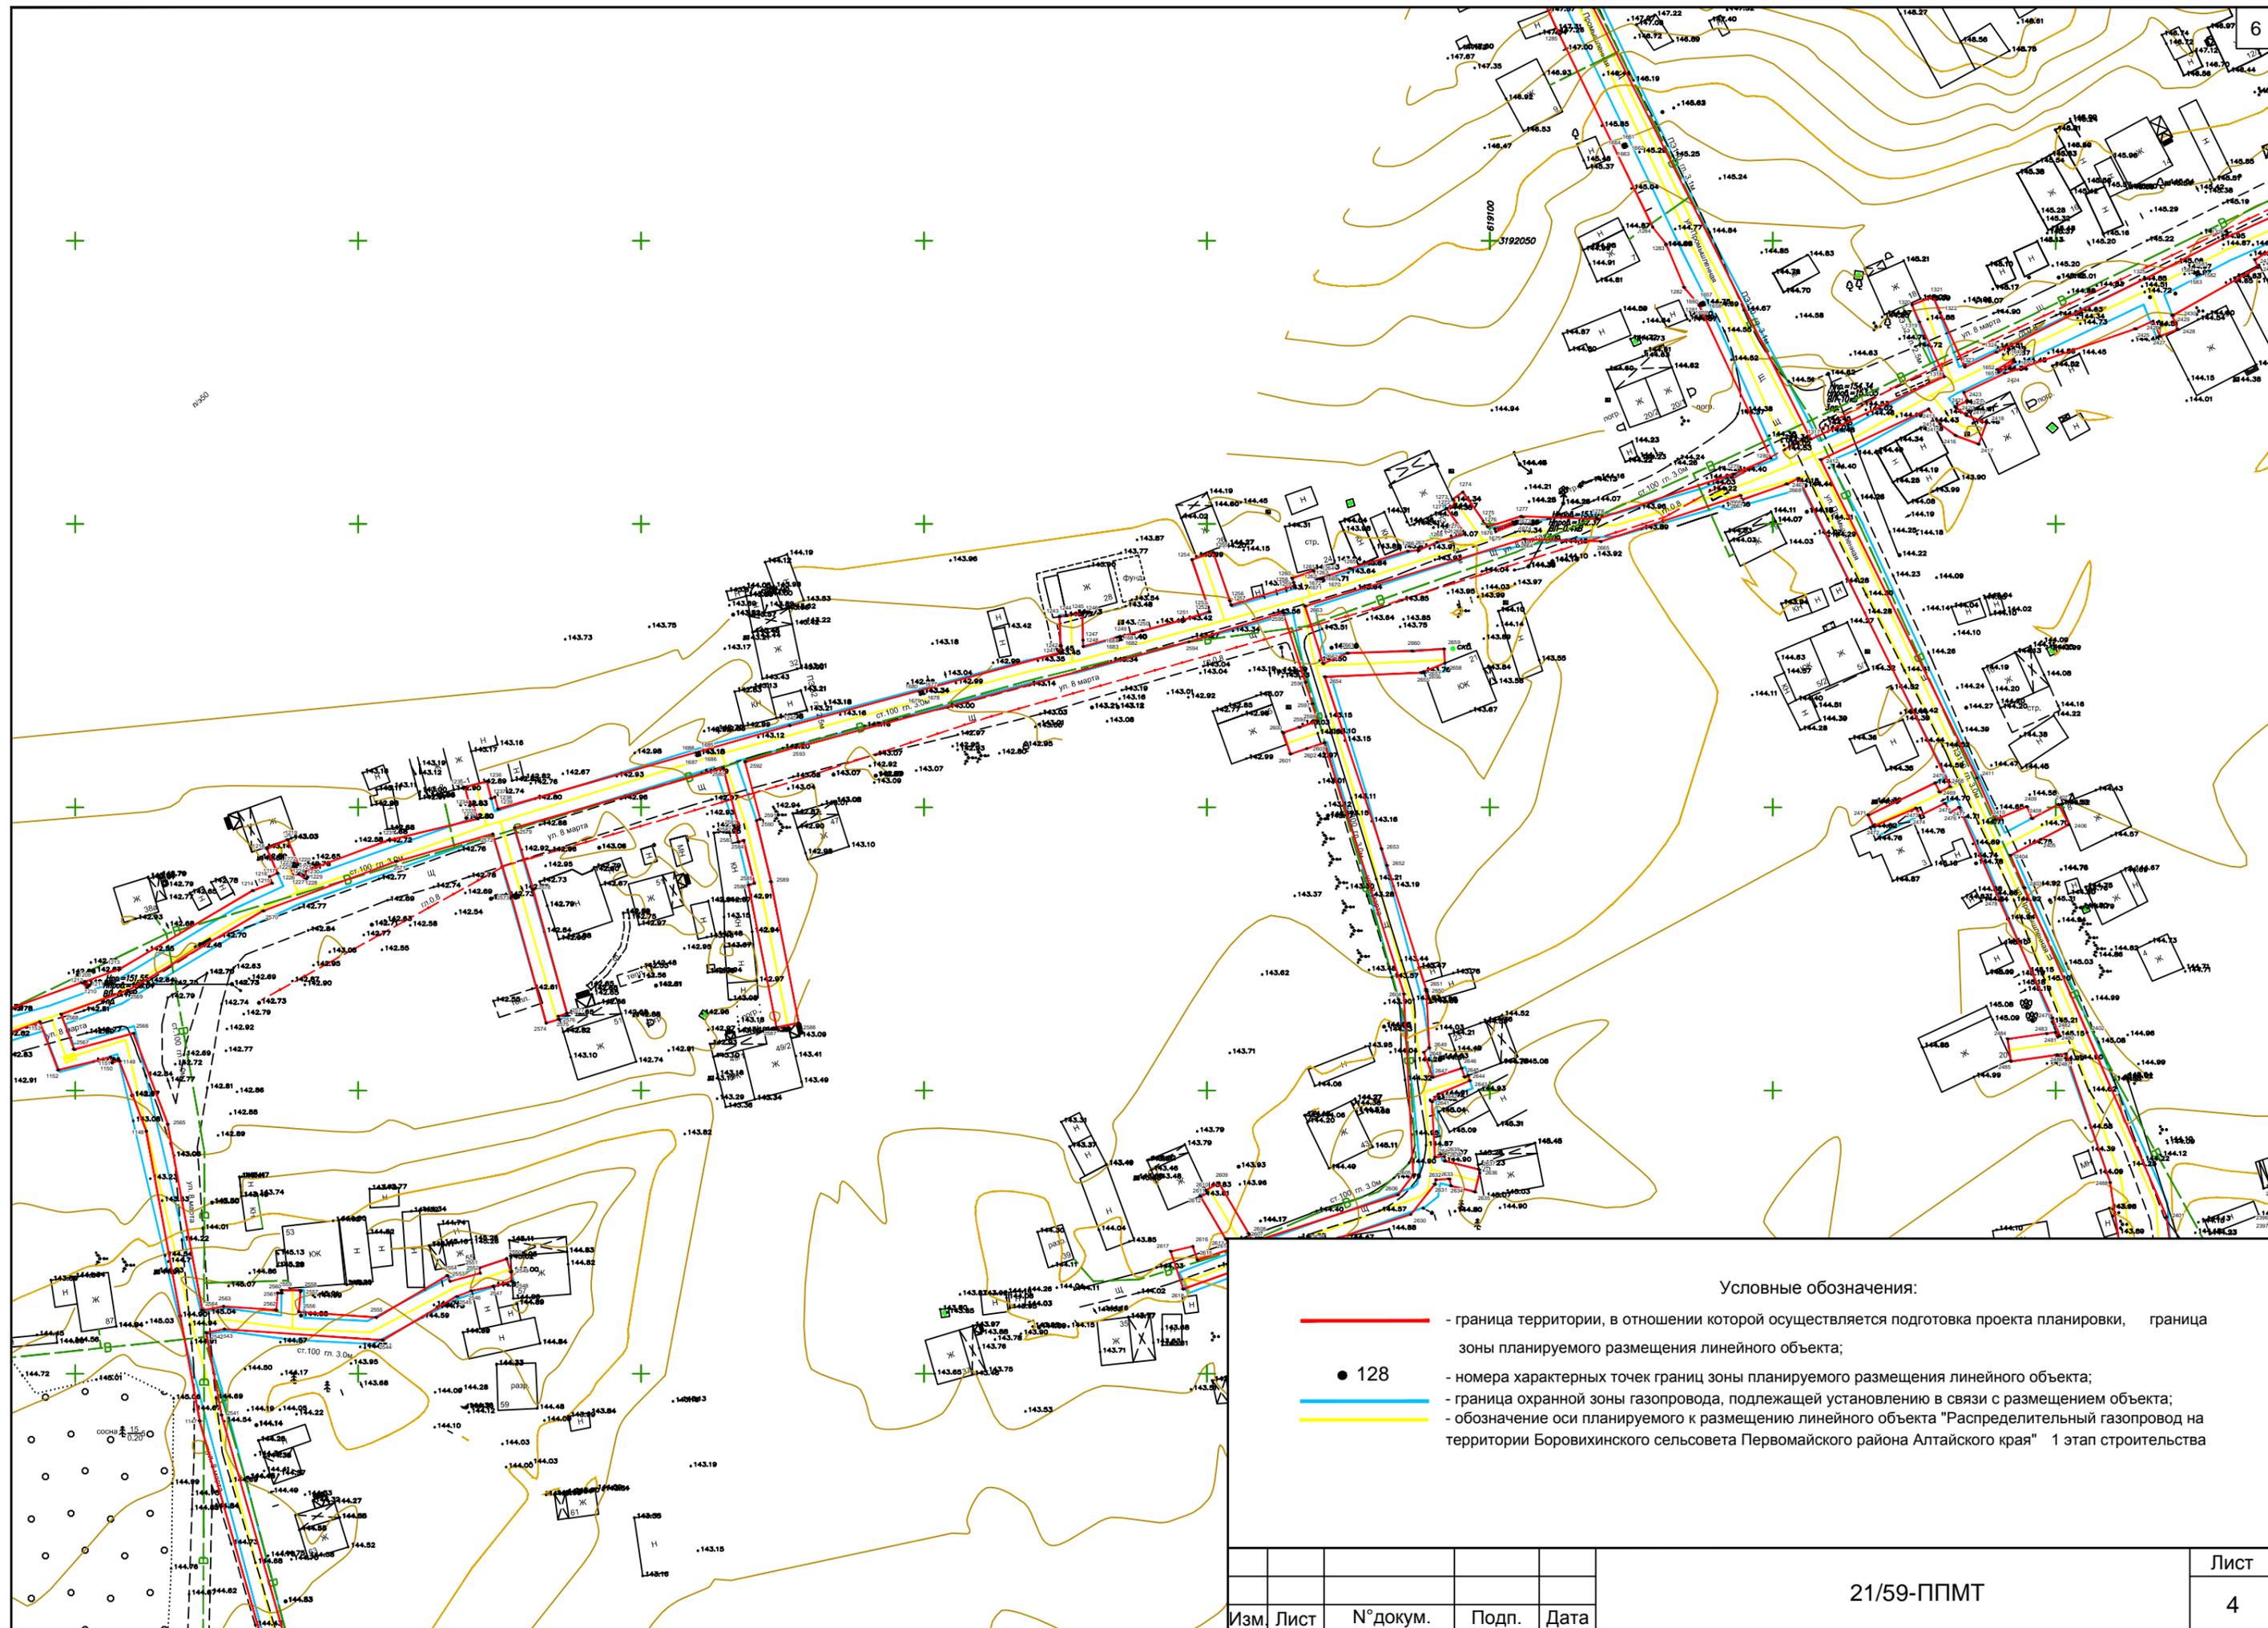


Условные обозначения:

- - граница территории, в отношении которой осуществляется подготовка проекта планировки, граница зоны планируемого размещения линейного объекта;
- 128 - номера характерных точек границ зоны планируемого размещения линейного объекта;
- - граница охранной зоны газопровода, подлежащей установлению в связи с размещением объекта;
- - обозначение оси планируемого к размещению линейного объекта "Распределительный газопровод на территории Боровихинского сельсовета Первомайского района Алтайского края" 1 этап строительства

Изм.	Лист	№ докум.	Подп.	Дата	Лист
					4


21/59-ППМТ

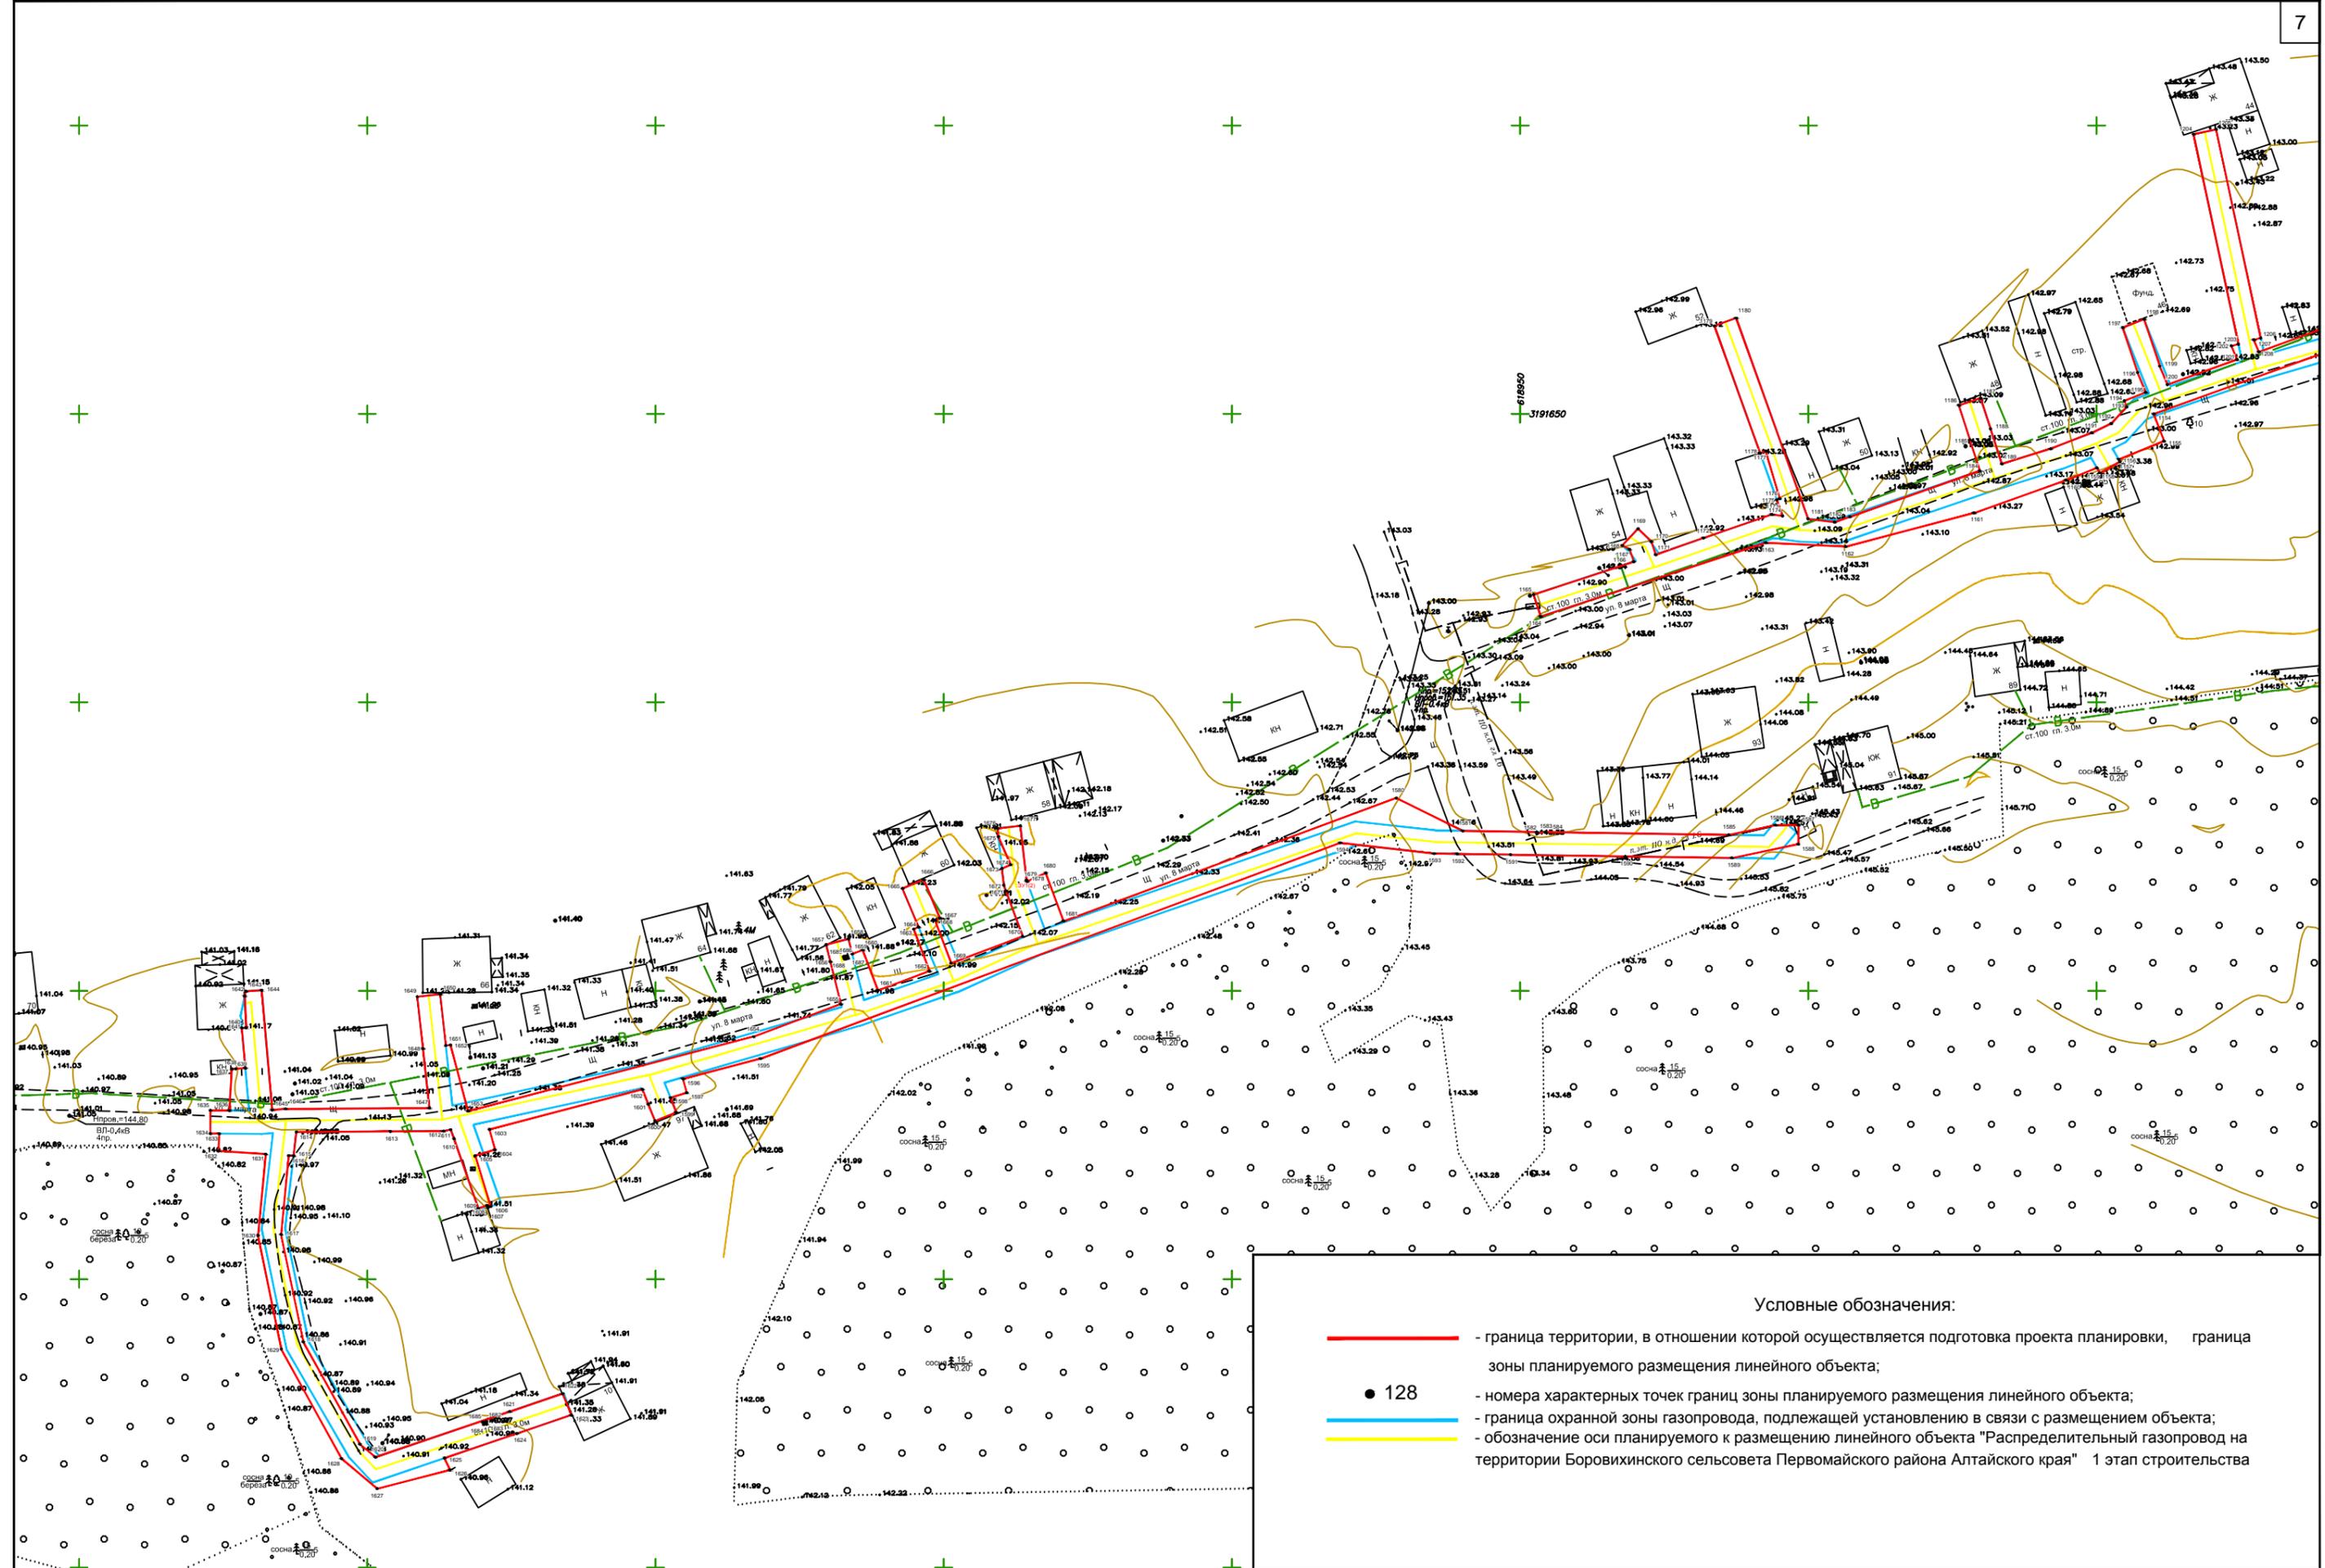

Условные обозначения:

- - граница территории, в отношении которой осуществляется подготовка проекта планировки, граница зоны планируемого размещения линейного объекта;
- 128 - номера характерных точек границ зоны планируемого размещения линейного объекта;
- - граница охранной зоны газопровода, подлежащей установлению в связи с размещением объекта;
- - обозначение оси планируемого к размещению линейного объекта "Распределительный газопровод на территории Боровихинского сельсовета Первомайского района Алтайского края" 1 этап строительства


Изм.	Лист	№ докум.	Подп.	Дата	21/59-ППМТ	Лист
						5

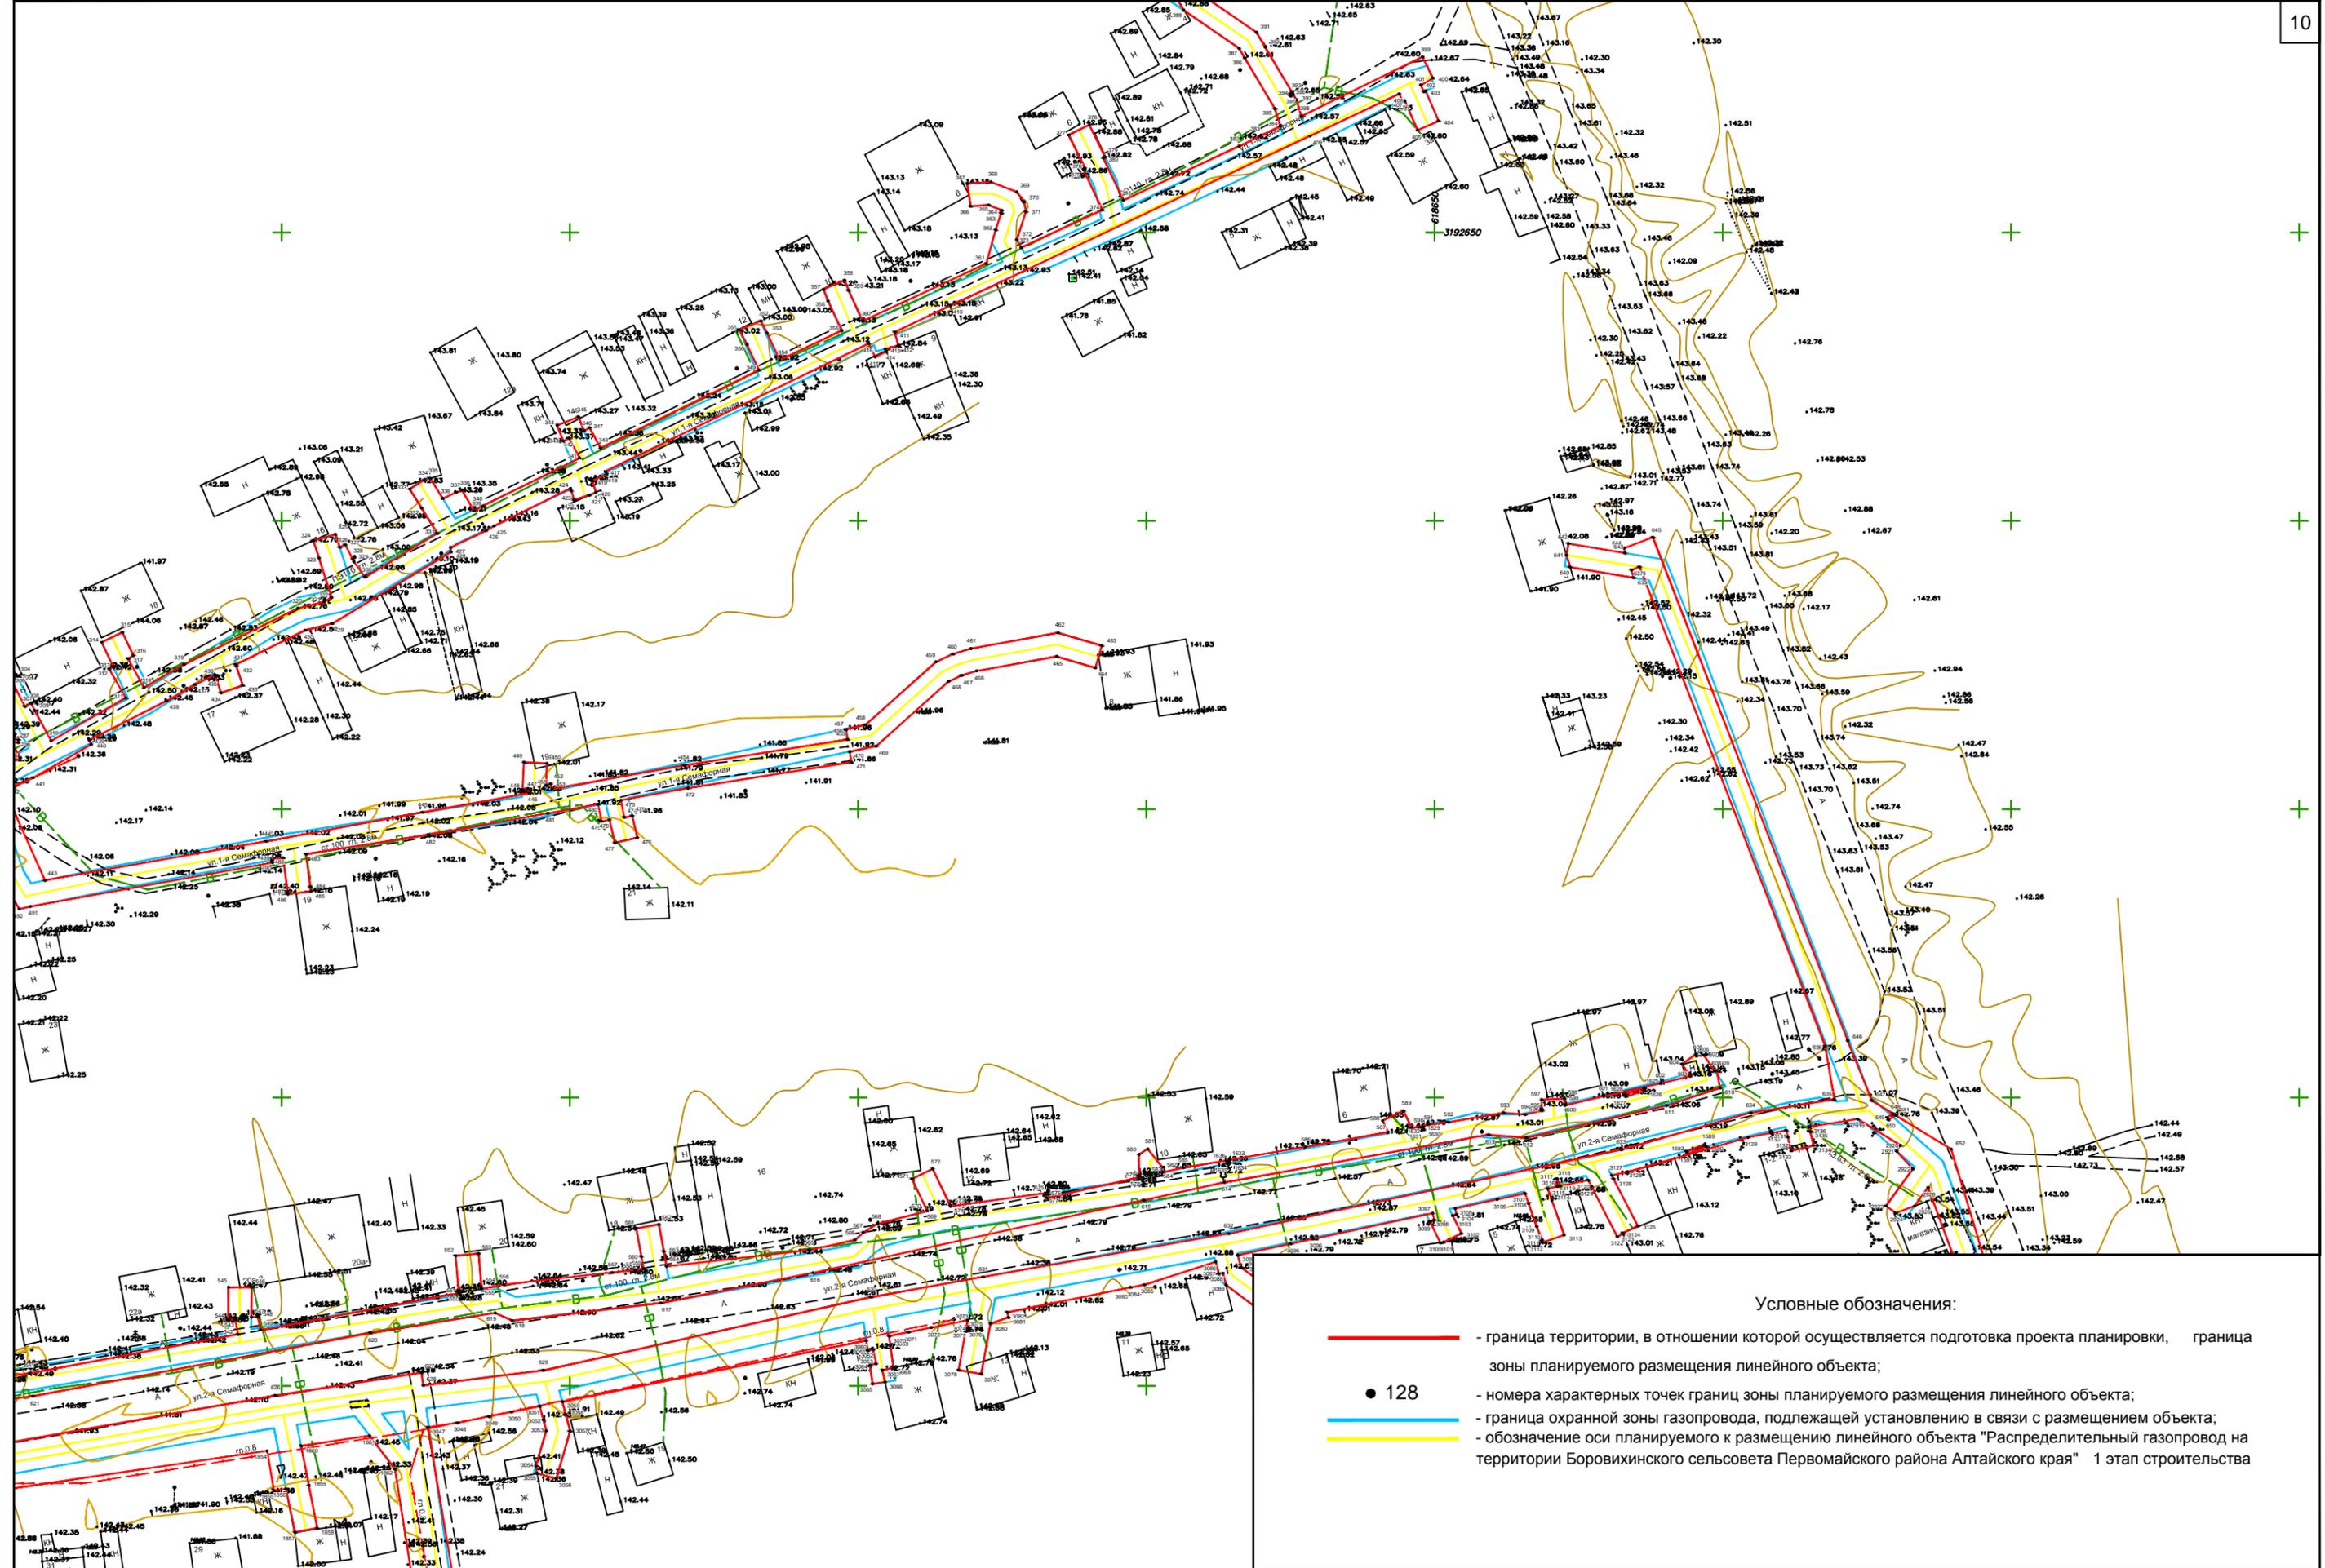

Условные обозначения:

- - граница территории, в отношении которой осуществляется подготовка проекта планировки, граница зоны планируемого размещения линейного объекта;
- 128 - номера характерных точек границ зоны планируемого размещения линейного объекта;
- - граница охранной зоны газопровода, подлежащей установлению в связи с размещением объекта;
- - обозначение оси планируемого к размещению линейного объекта "Распределительный газопровод на территории Боровихинского сельсовета Первомайского района Алтайского края" 1 этап строительства


Изм.	Лист	№ докум.	Подп.	Дата	21/59-ППМТ	Лист
						8

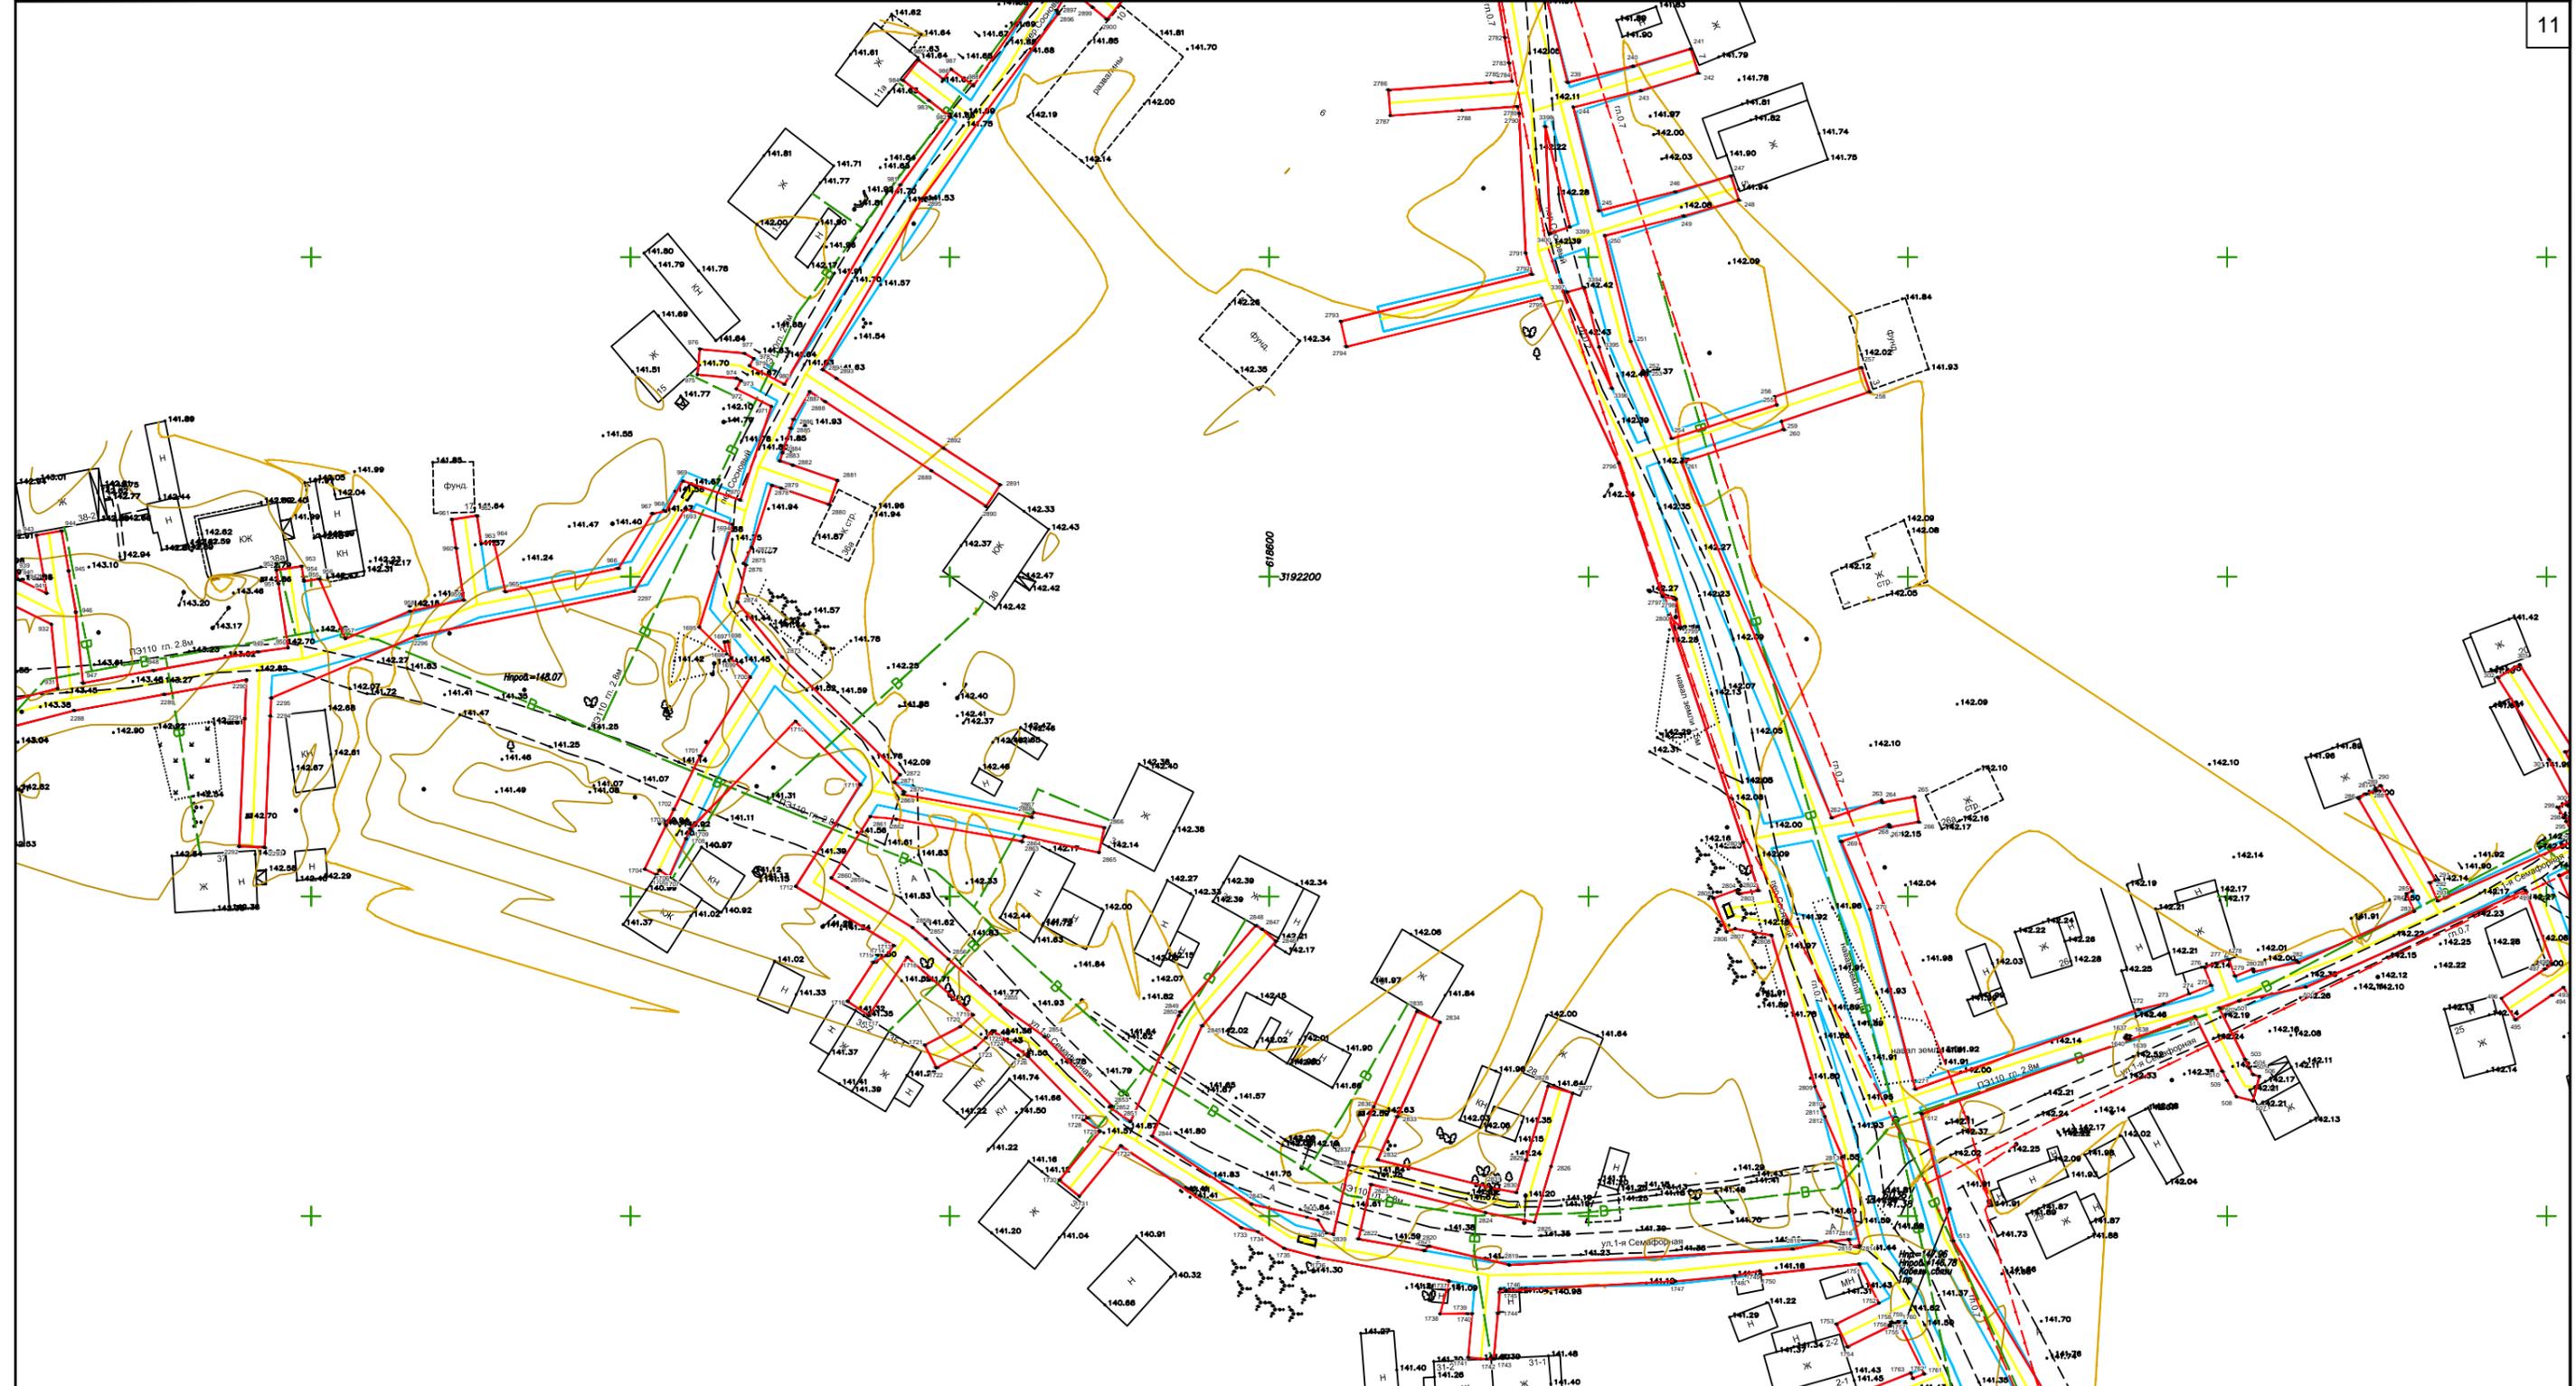

Условные обозначения:

- - граница территории, в отношении которой осуществляется подготовка проекта планировки, граница зоны планируемого размещения линейного объекта;
- 128 - номера характерных точек границ зоны планируемого размещения линейного объекта;
- - граница охранной зоны газопровода, подлежащей установлению в связи с размещением объекта;
- - обозначение оси планируемого к размещению линейного объекта "Распределительный газопровод на территории Боровихинского сельсовета Первомайского района Алтайского края" 1 этап строительства



Изм.	Лист	№ докум.	Подп.	Дата	21/59-ППМТ	Лист
						9

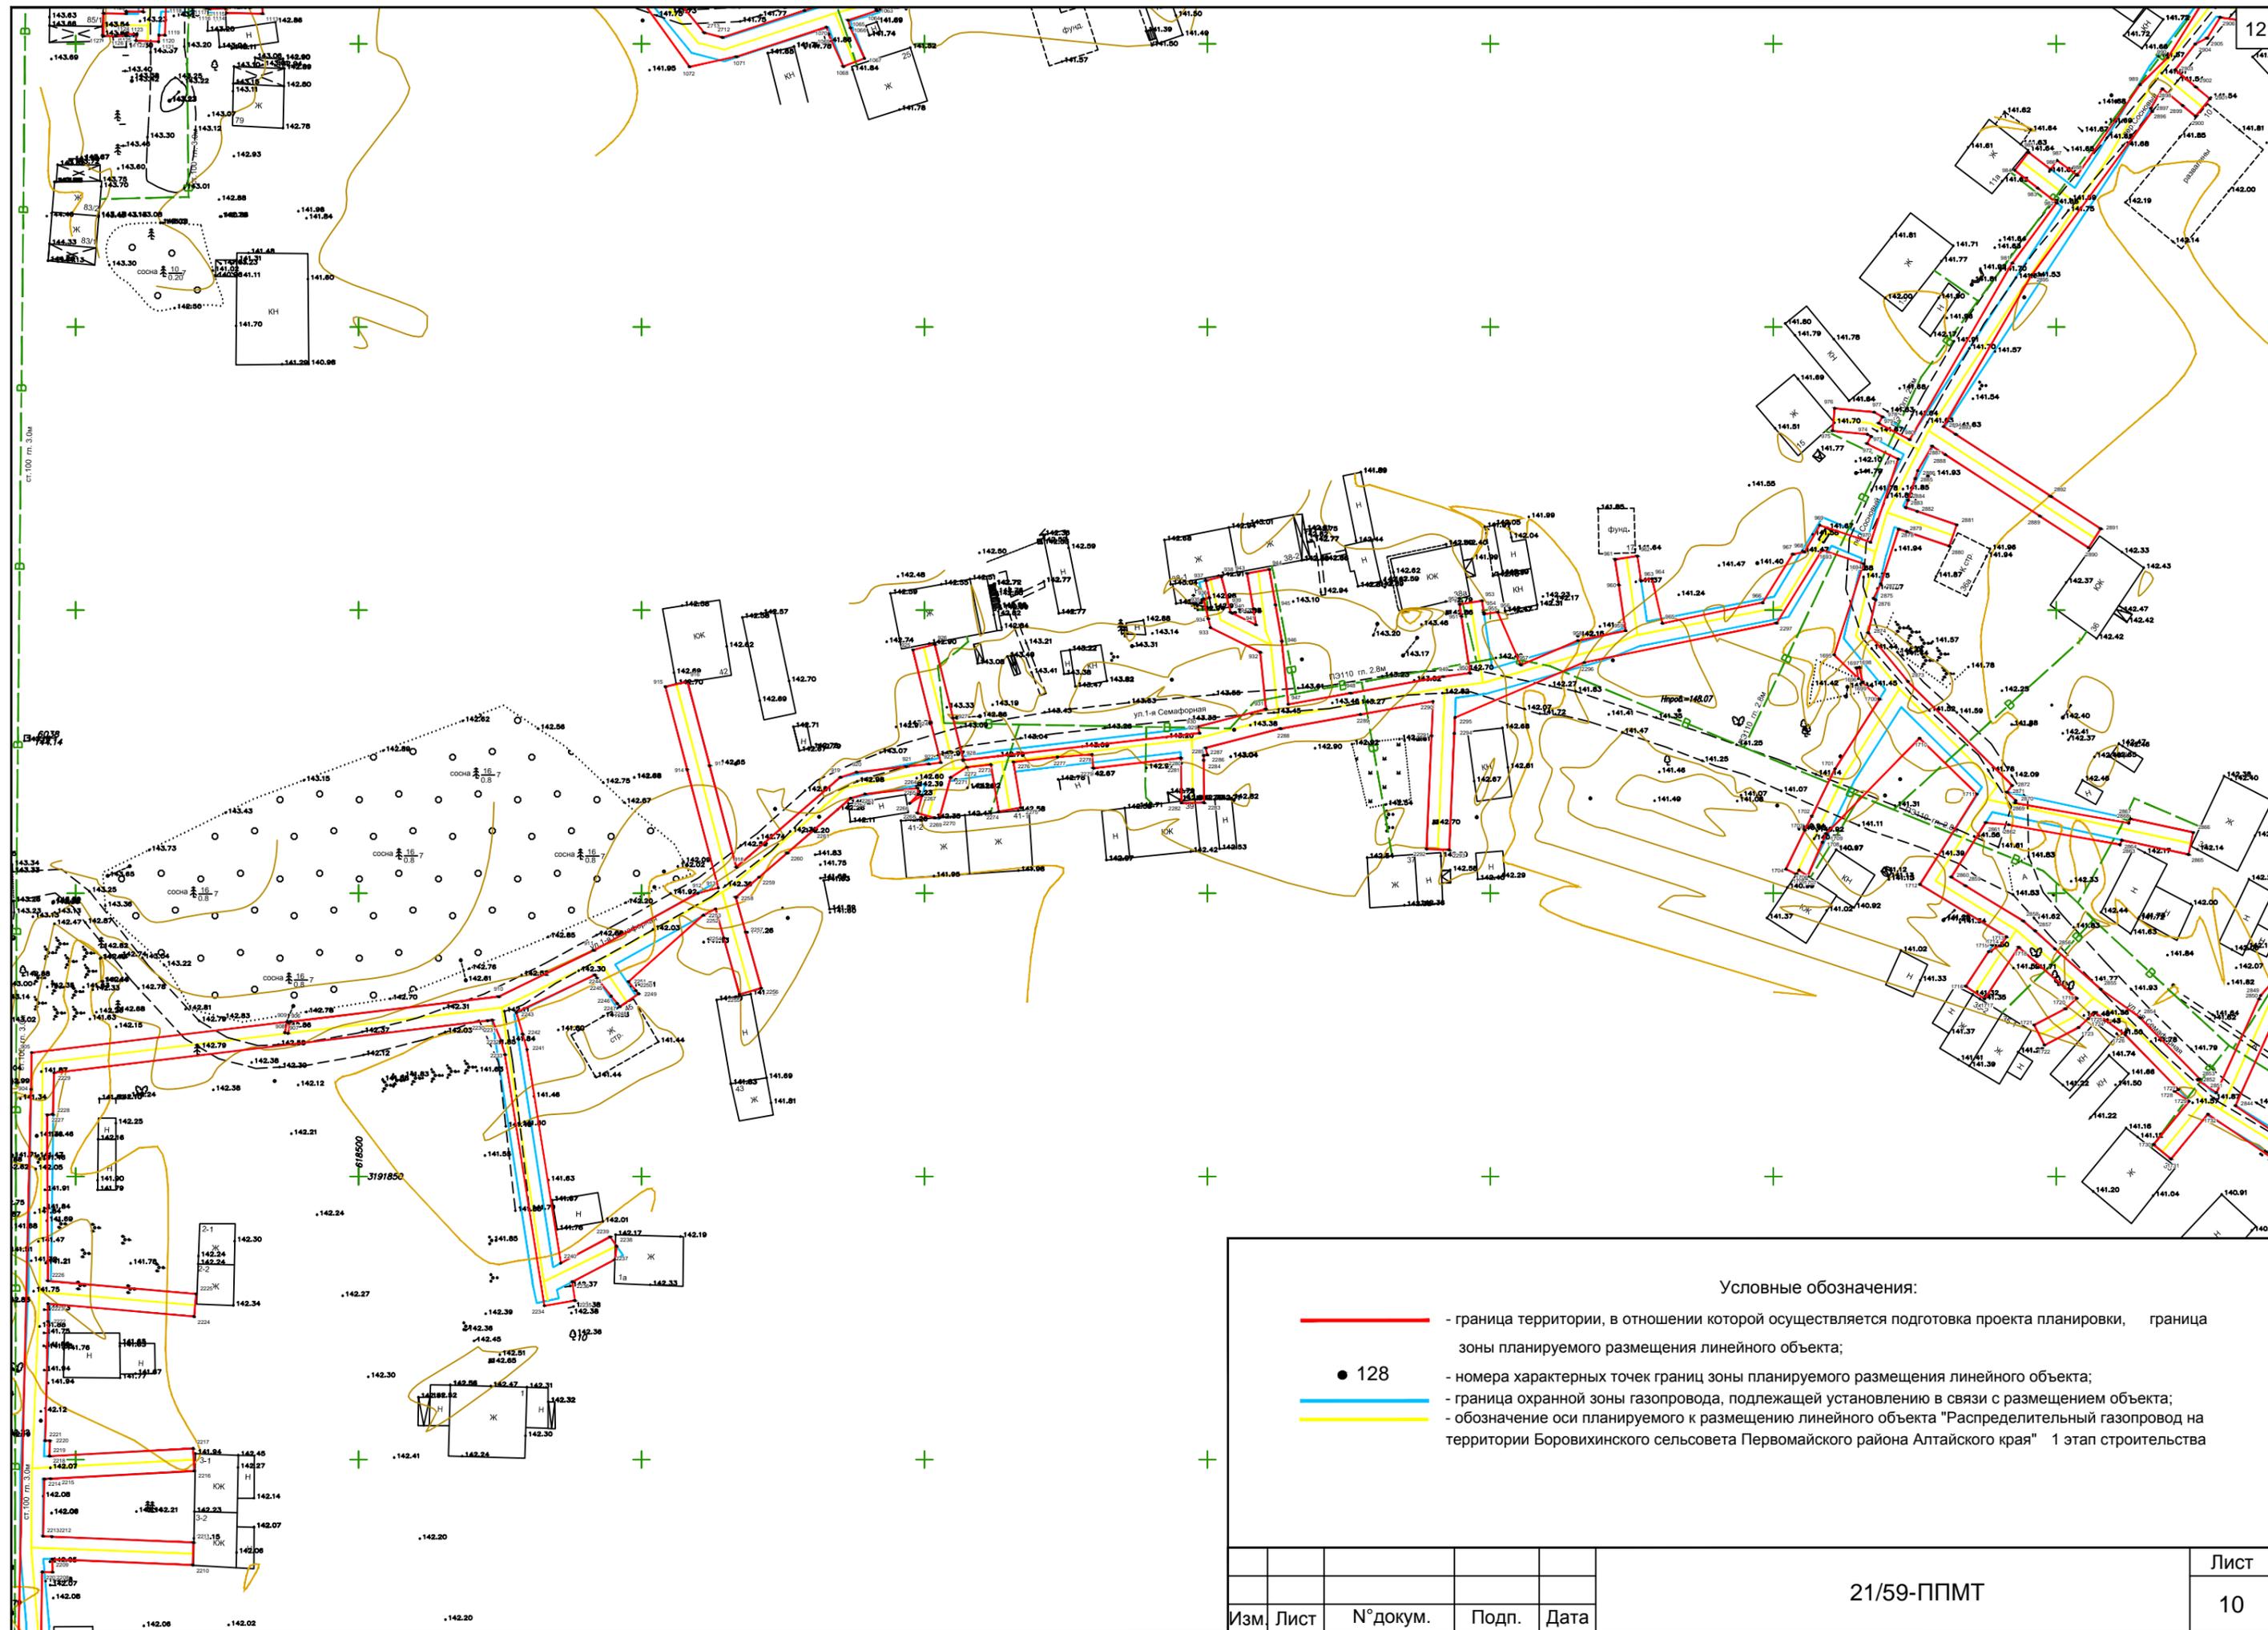

Условные обозначения:

- - граница территории, в отношении которой осуществляется подготовка проекта планировки, граница зоны планируемого размещения линейного объекта;
- 128 - номера характерных точек границ зоны планируемого размещения линейного объекта;
- - граница охранной зоны газопровода, подлежащей установлению в связи с размещением объекта;
- - обозначение оси планируемого к размещению линейного объекта "Распределительный газопровод на территории Боровихинского сельсовета Первомайского района Алтайского края" 1 этап строительства


Изм.	Лист	№ докум.	Подп.	Дата	Лист
					21/59-ППМТ
					10

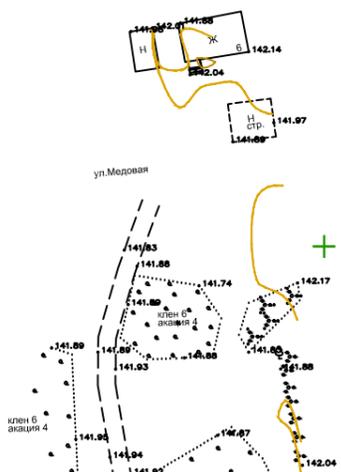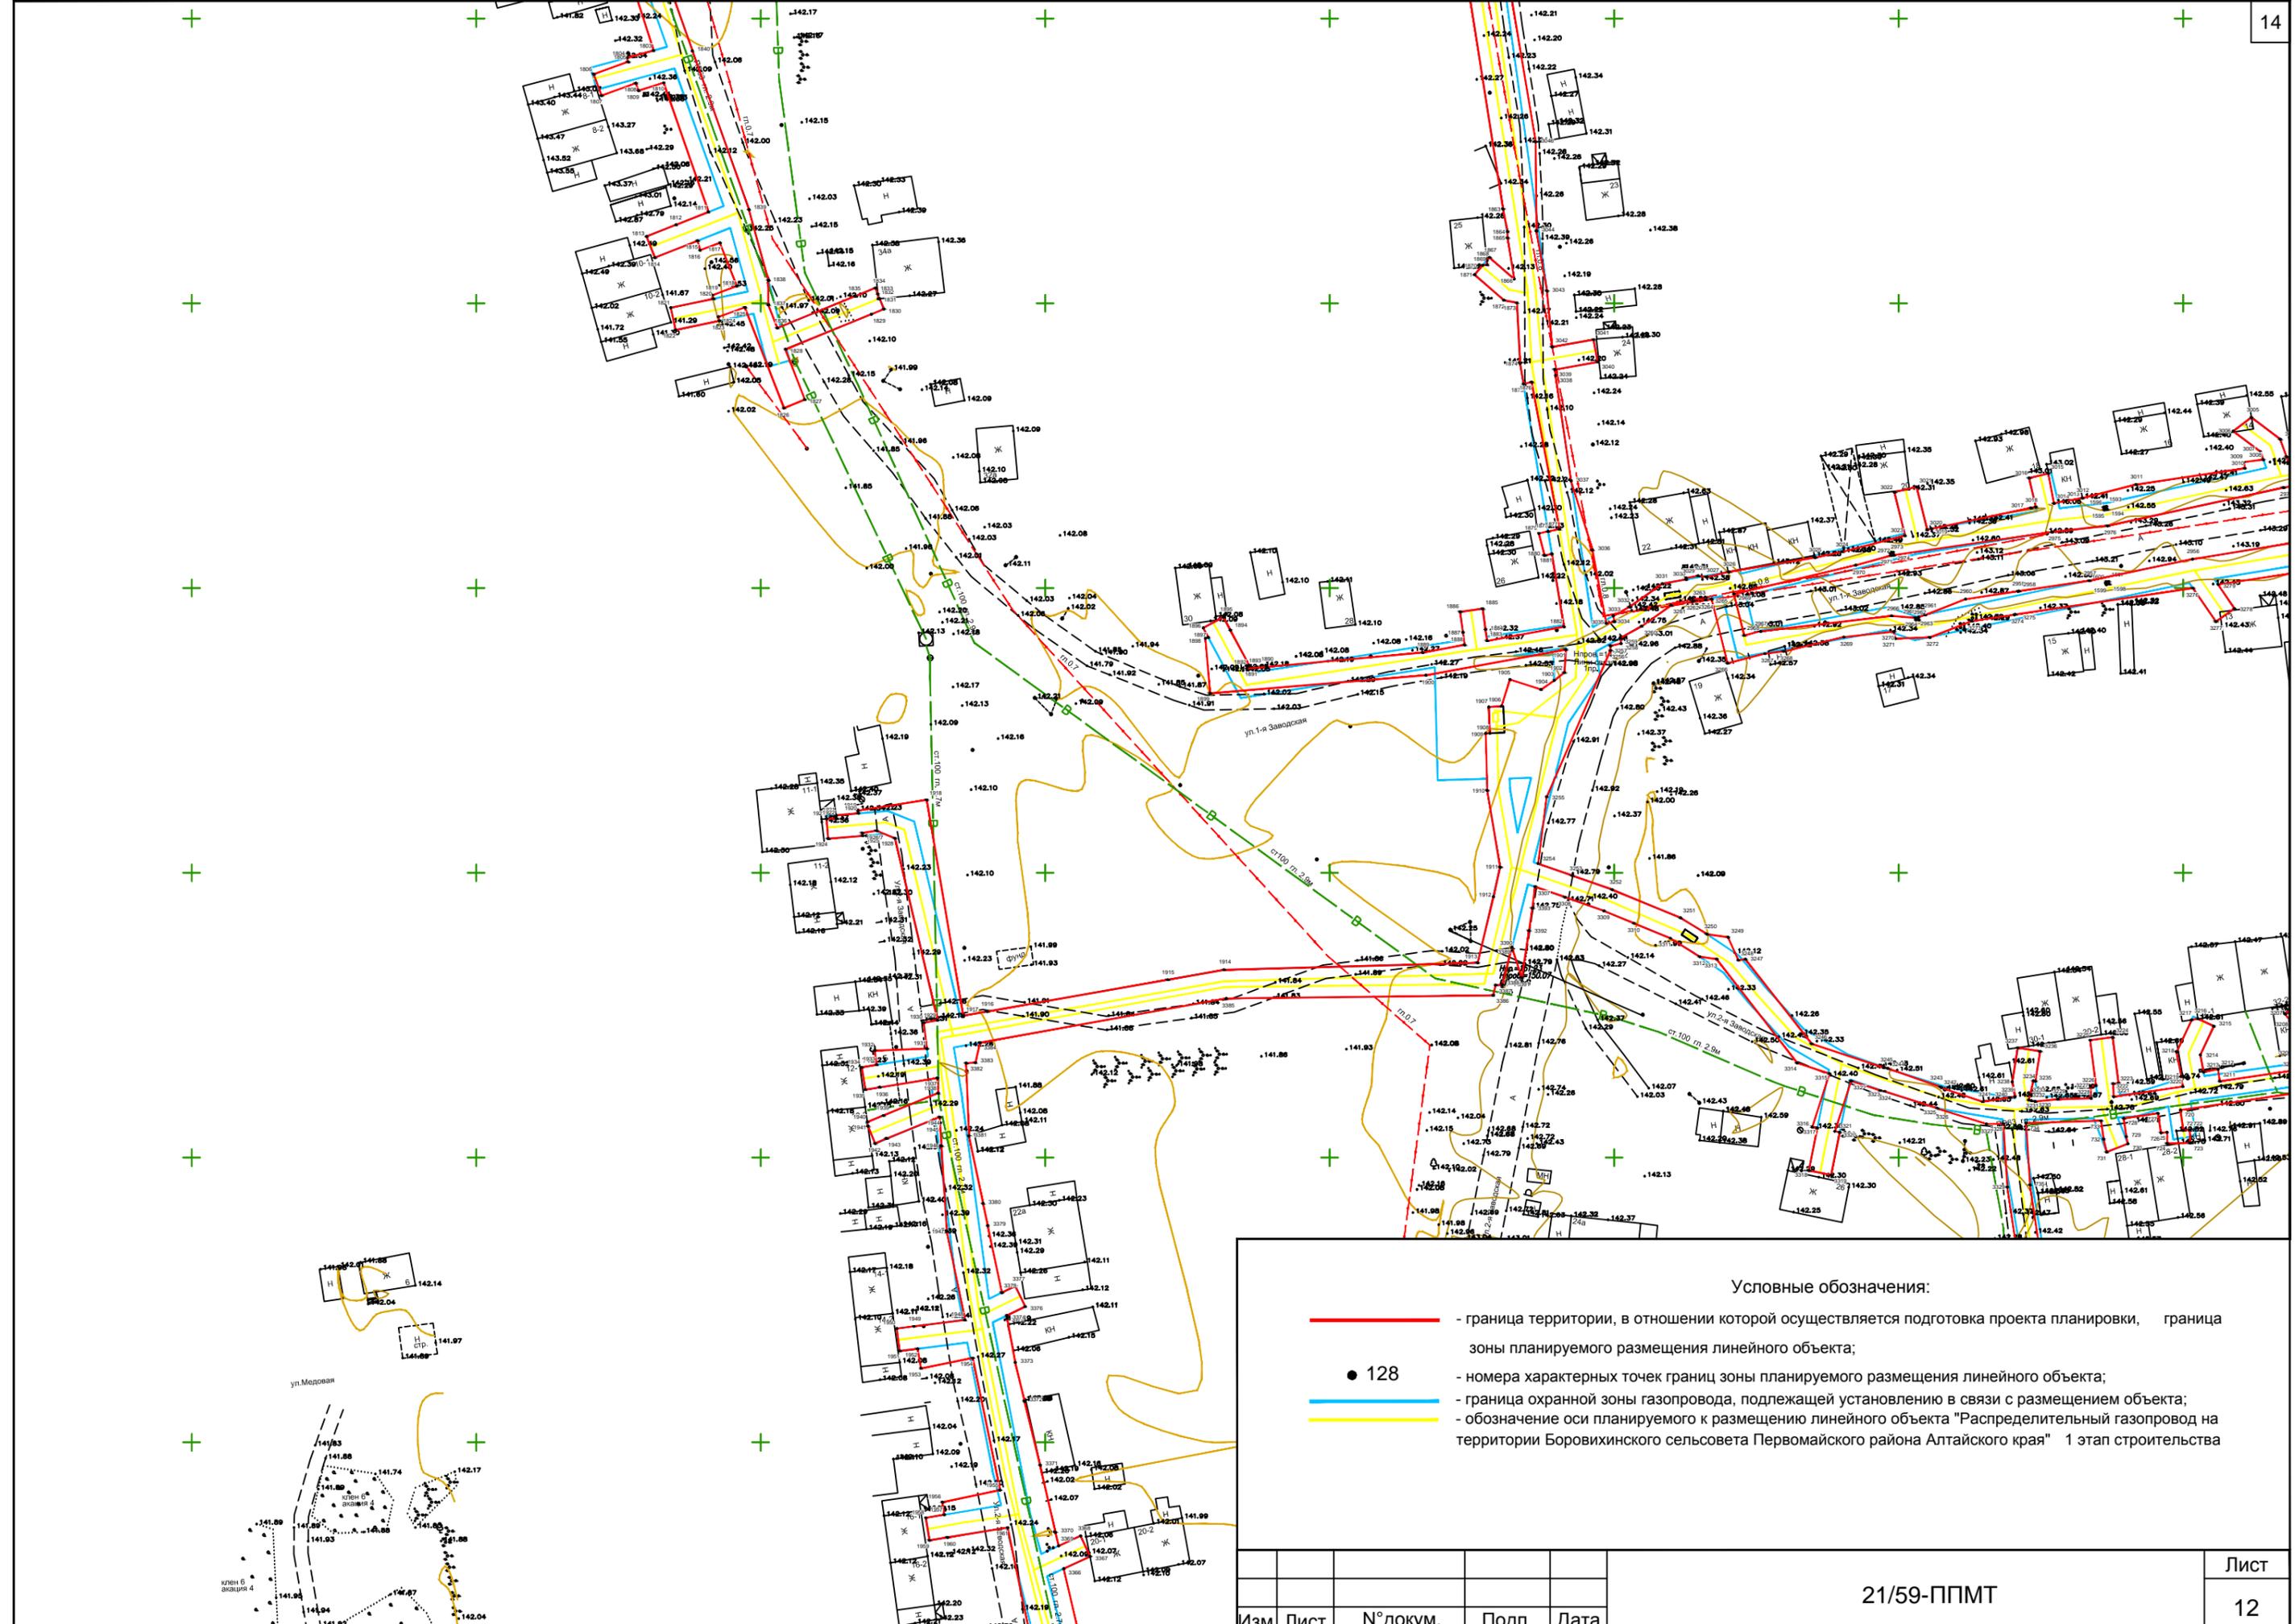

Условные обозначения:

- - граница территории, в отношении которой осуществляется подготовка проекта планировки, граница зоны планируемого размещения линейного объекта;
- 128 - номера характерных точек границ зоны планируемого размещения линейного объекта;
- - граница охранной зоны газопровода, подлежащей установлению в связи с размещением объекта;
- - обозначение оси планируемого к размещению линейного объекта "Распределительный газопровод на территории Боровихинского сельсовета Первомайского района Алтайского края" 1 этап строительства


Изм.	Лист	№ докум.	Подп.	Дата	21/59-ППМТ			Лист
								12

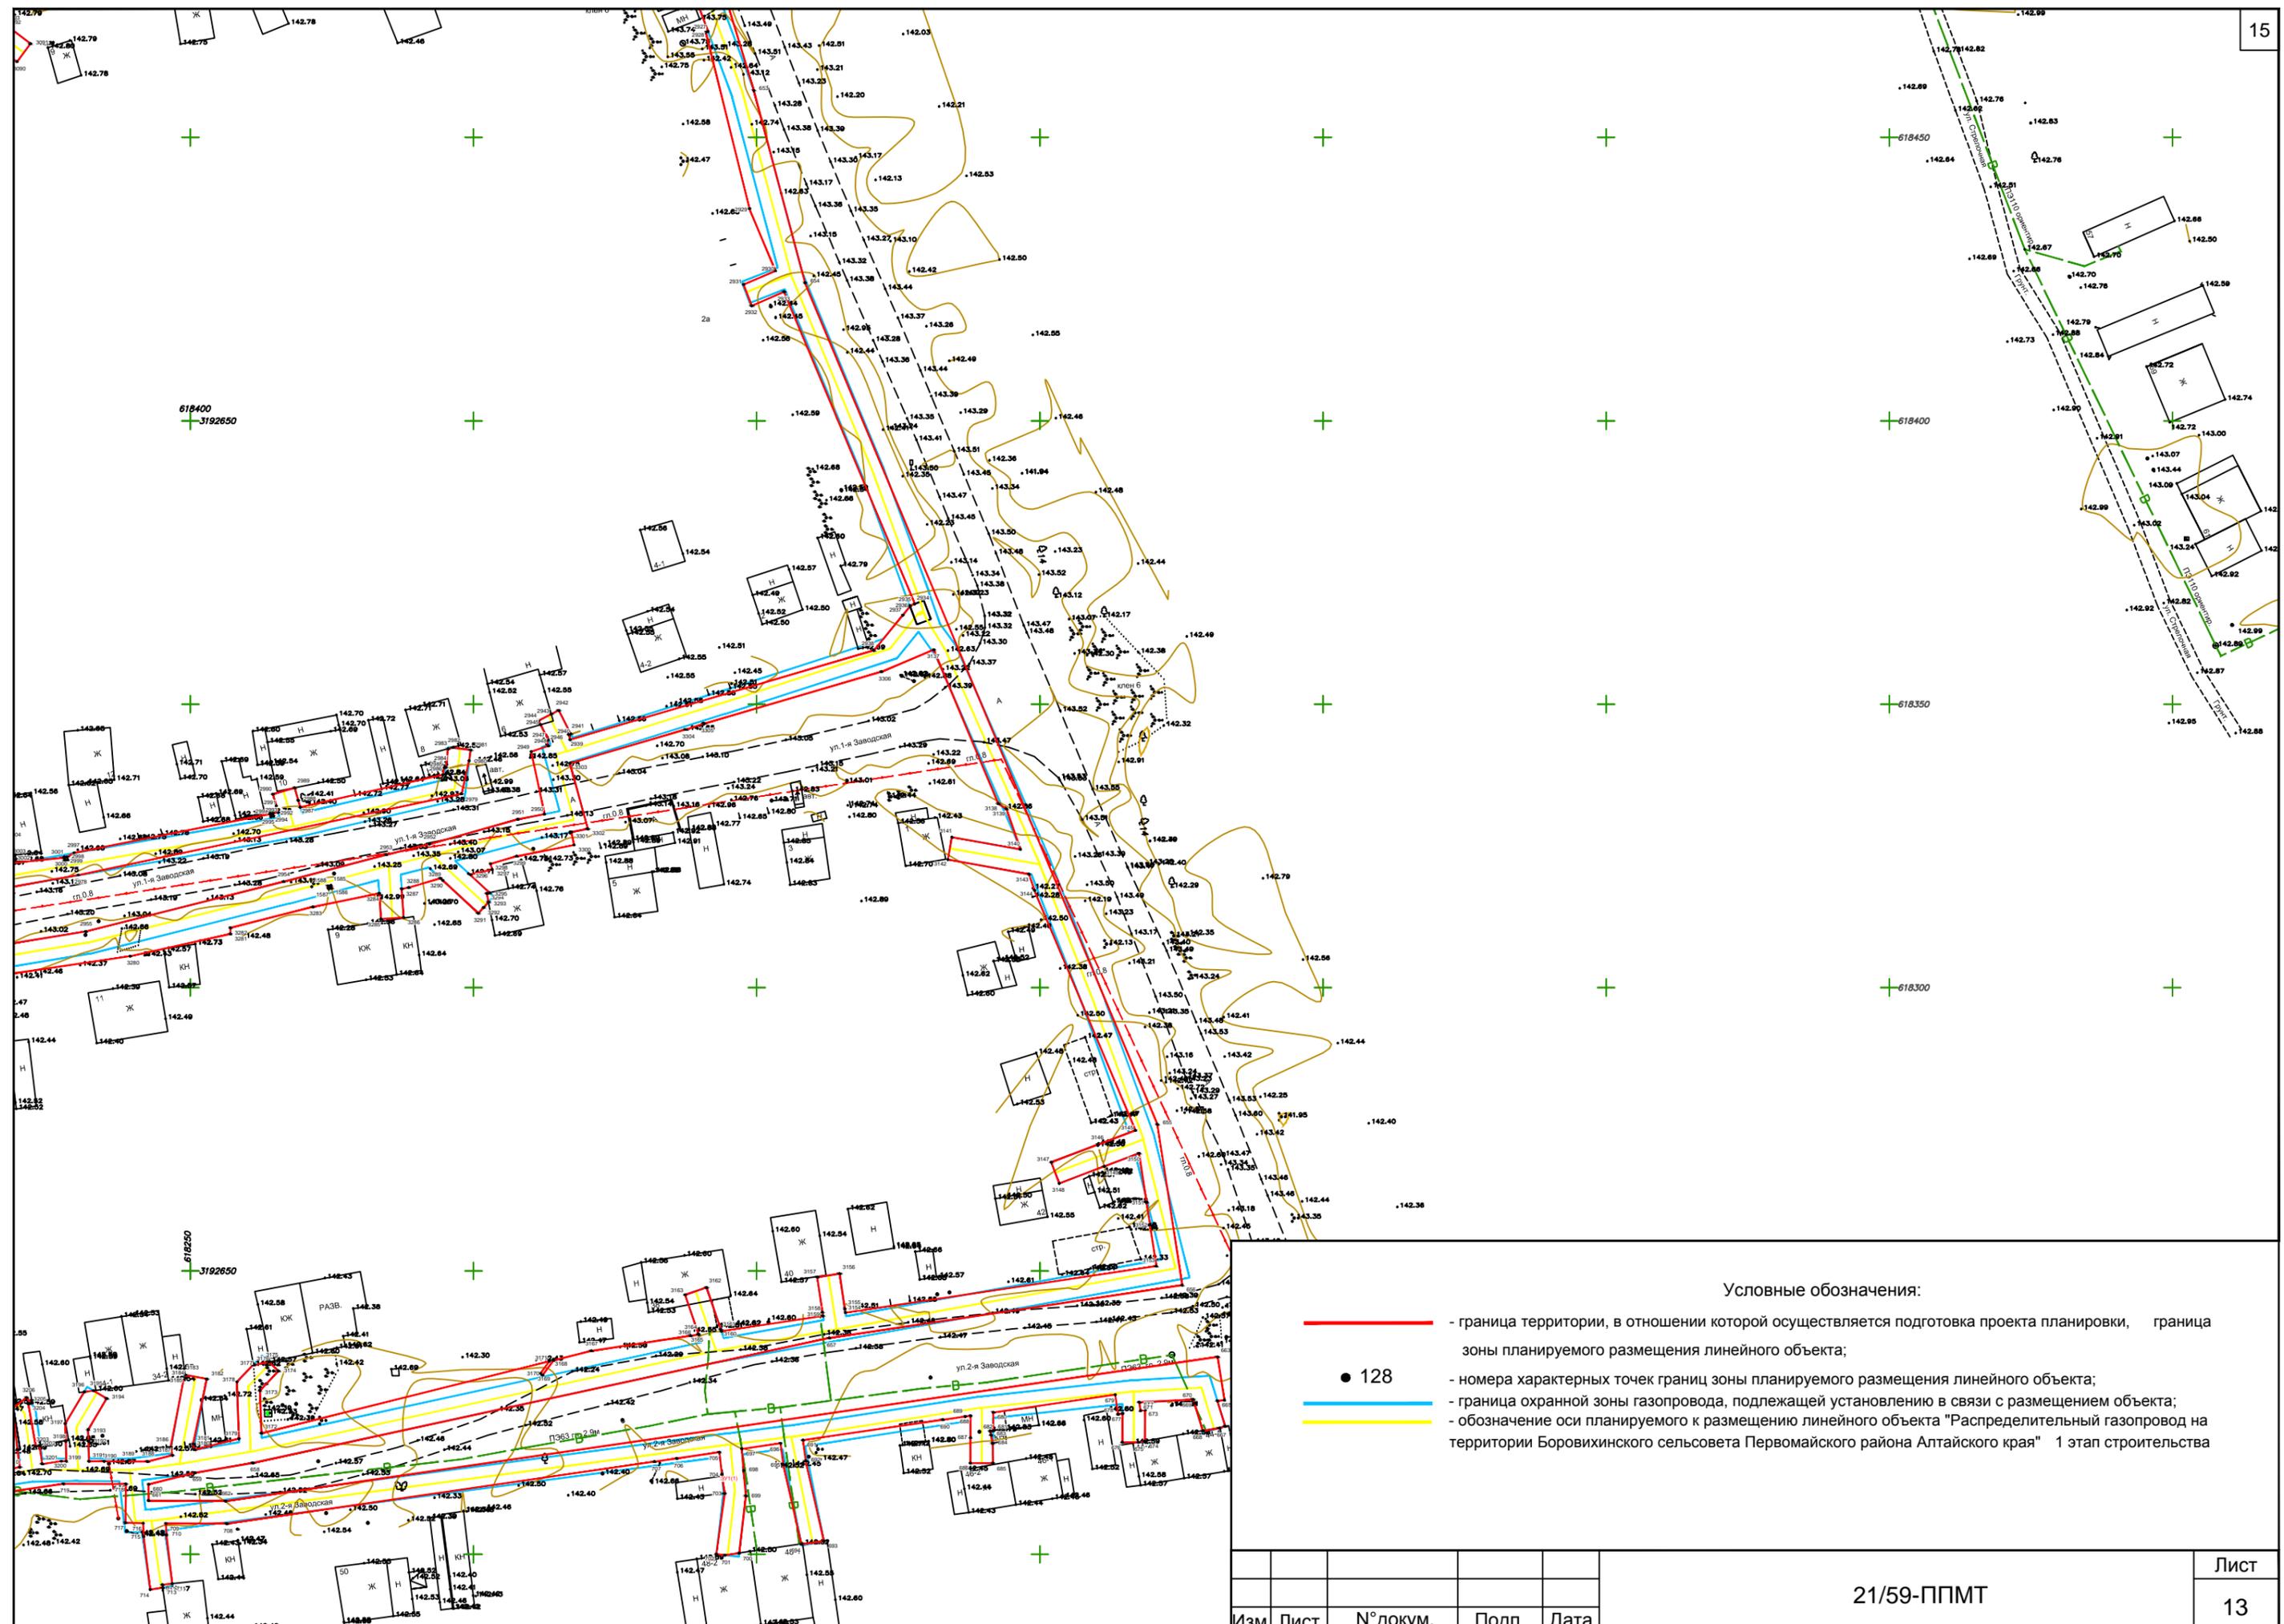

Условные обозначения:

- - граница территории, в отношении которой осуществляется подготовка проекта планировки, граница зоны планируемого размещения линейного объекта;
- 128 - номера характерных точек границ зоны планируемого размещения линейного объекта;
- - граница охранный зоны газопровода, подлежащей установлению в связи с размещением объекта;
- - обозначение оси планируемого к размещению линейного объекта "Распределительный газопровод на территории Боровихинского сельсовета Первомайского района Алтайского края" 1 этап строительства


Изм.	Лист	№ докум.	Подп.	Дата	21/59-ППМТ	Лист
						13

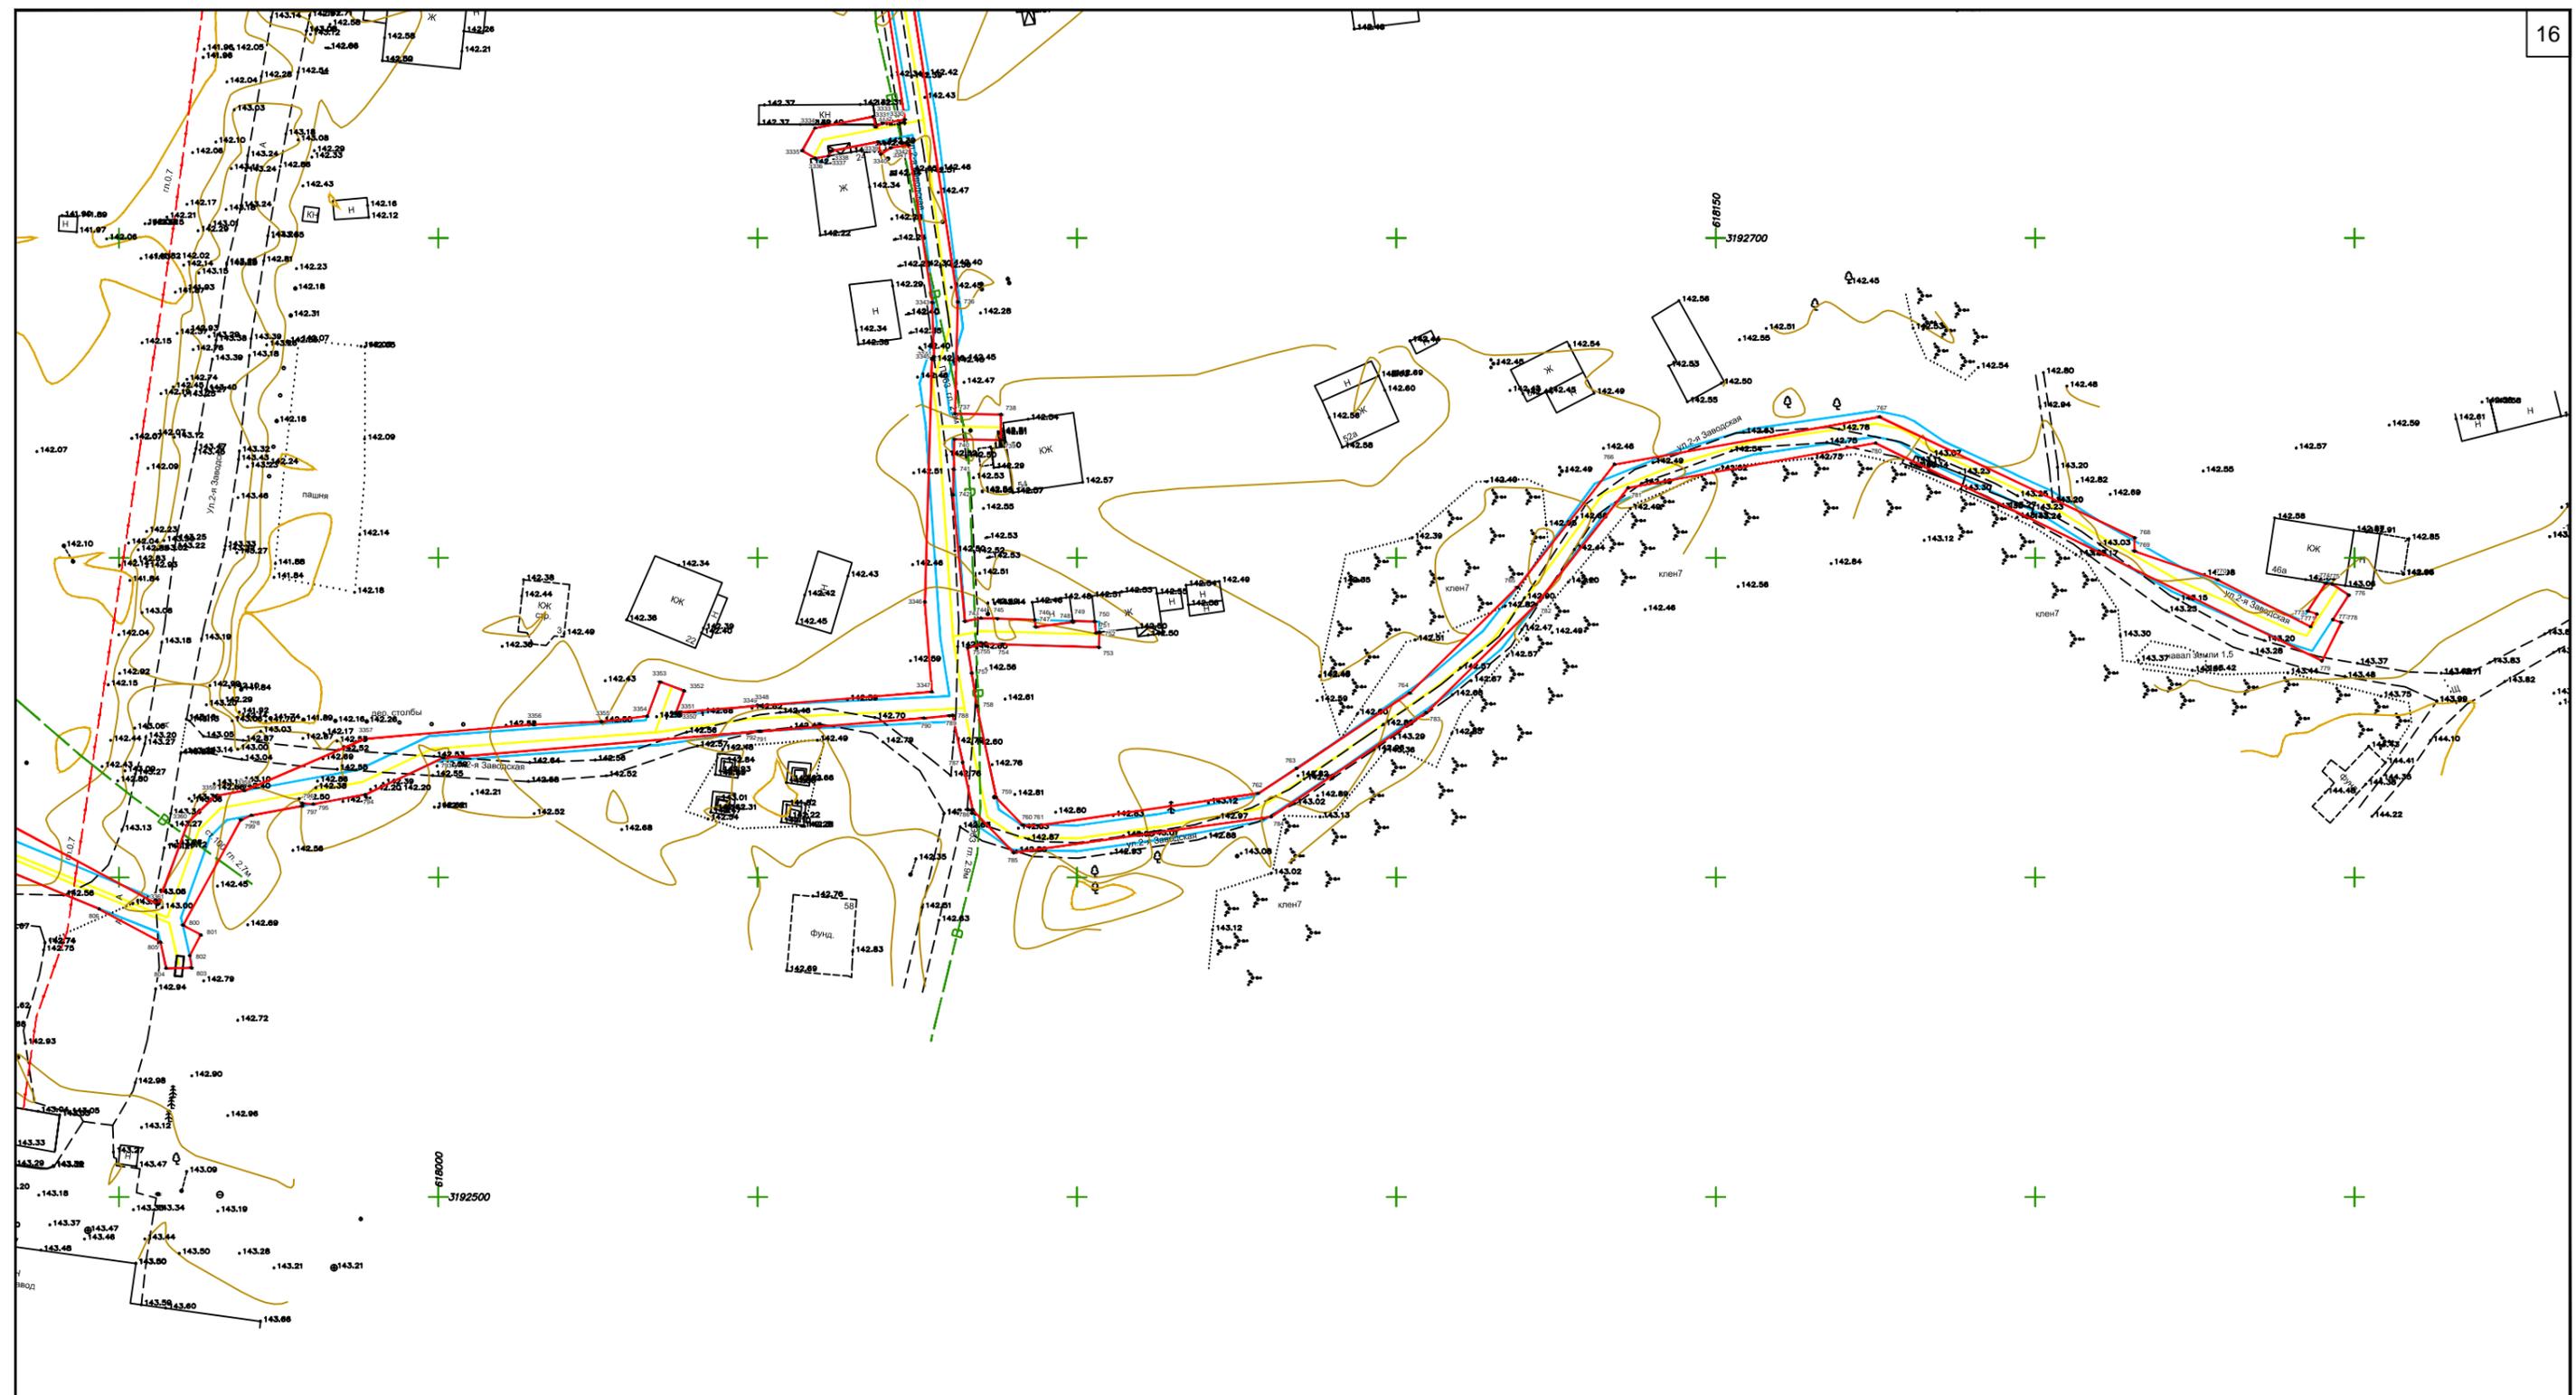

Условные обозначения:

- - граница территории, в отношении которой осуществляется подготовка проекта планировки, граница зоны планируемого размещения линейного объекта;
- 128 - номера характерных точек границ зоны планируемого размещения линейного объекта;
- - граница охранной зоны газопровода, подлежащей установлению в связи с размещением объекта;
- - обозначение оси планируемого к размещению линейного объекта "Распределительный газопровод на территории Боровихинского сельсовета Первомайского района Алтайского края" 1 этап строительства

					Лист
					21/59-ППМТ
Изм.	Лист	№ докум.	Подп.	Дата	14

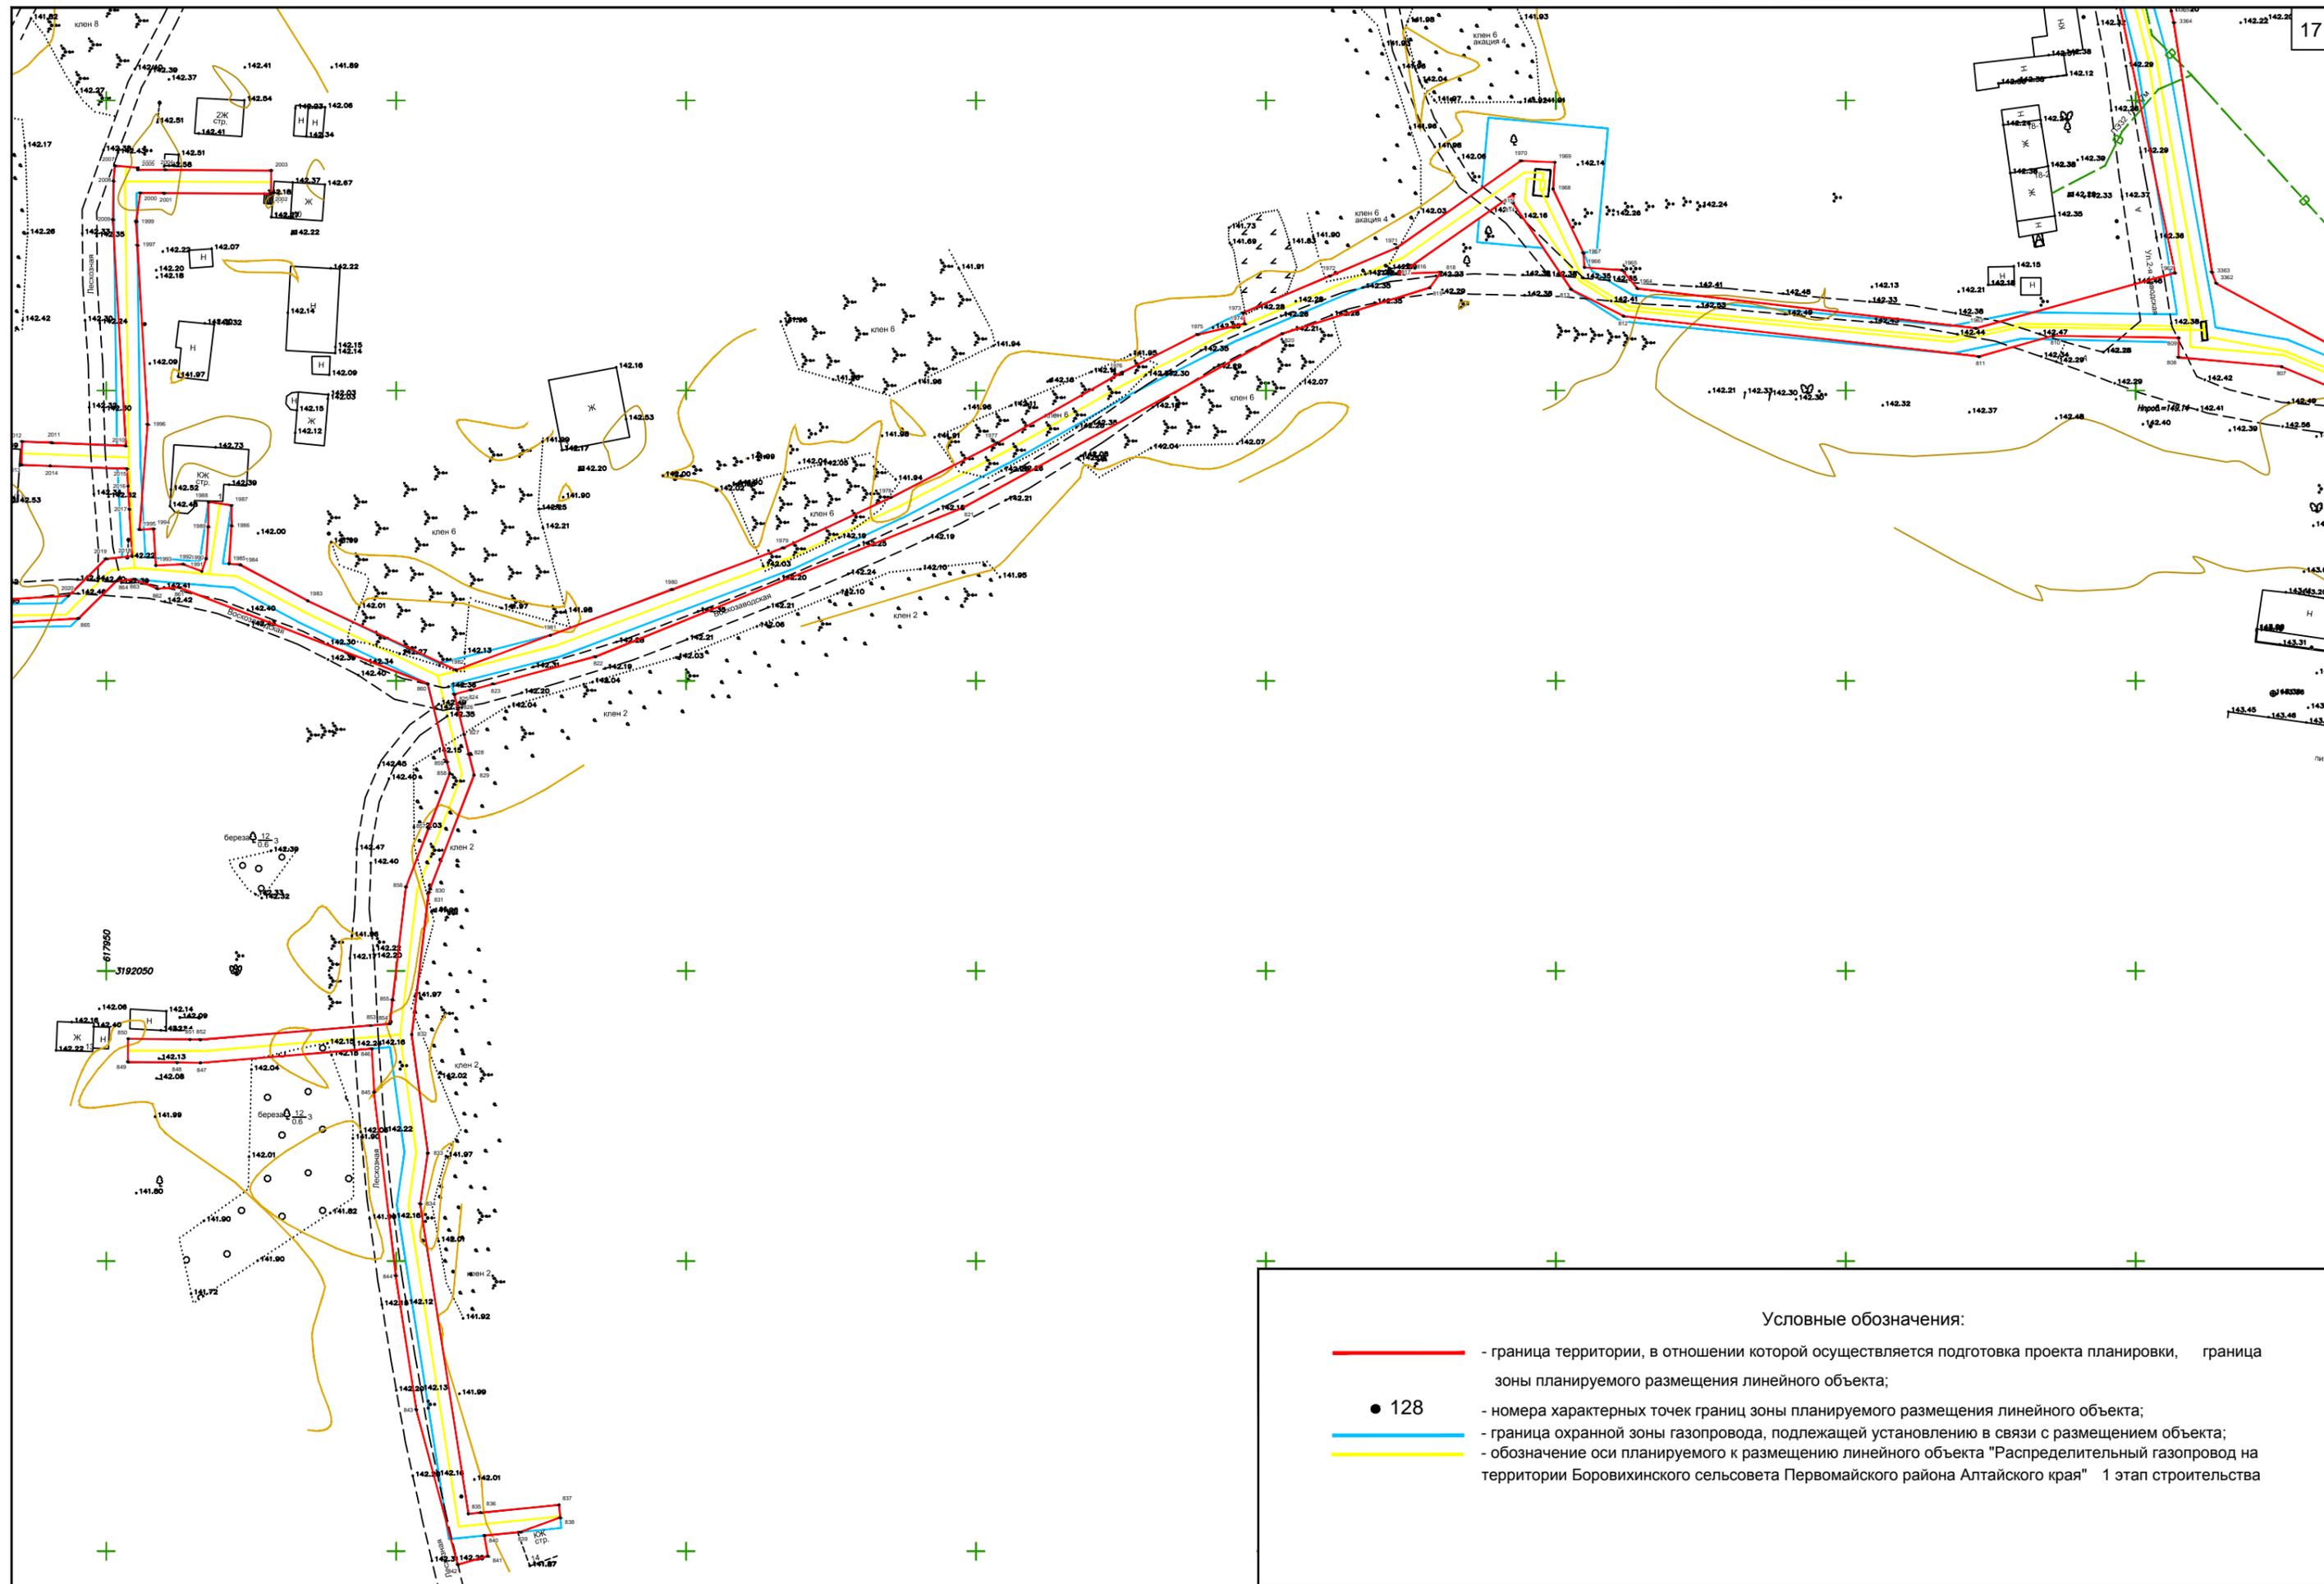


Условные обозначения:


- - граница территории, в отношении которой осуществляется подготовка проекта планировки, граница зоны планируемого размещения линейного объекта;
- 128 - номера характерных точек границ зоны планируемого размещения линейного объекта;
- - граница охранной зоны газопровода, подлежащей установлению в связи с размещением объекта;
- - обозначение оси планируемого к размещению линейного объекта "Распределительный газопровод на территории Боровихинского сельсовета Первомайского района Алтайского края" 1 этап строительства

Изм.	Лист	№ докум.	Подп.	Дата	21/59-ППМТ	Лист
						15

Схема расположения листов

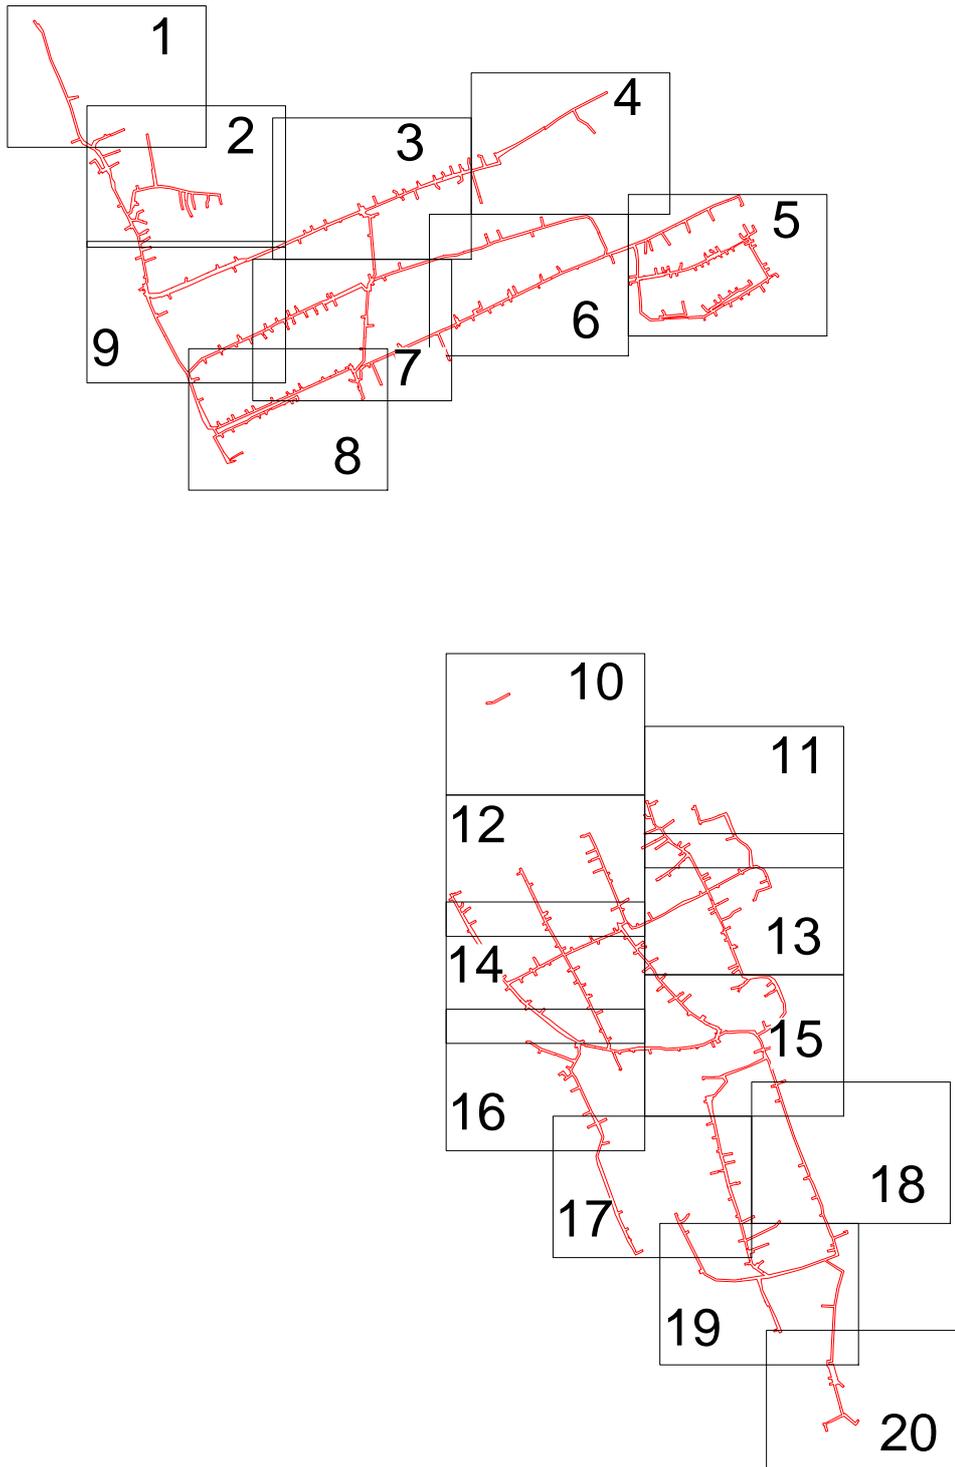


						21/59-ППМТ			
						Проект планировки и межевания территории объекта "Распределительный газопровод на территории Боровихинского сельсовета Первомайского района Алтайского края"			
Изм.	Кол.уч.	Лист	N док.	Подпись	Дата				
Директор		Симоненко М.В.			25.05.	Раздел 1 "Проект планировки территории. Графическая часть"	Стадия	Лист	Листов
Проверил		Лочкова М.В.			25.05.		ДПТ	1	21
Разработчик		Кириченко М.Н.			25.05.				
						Чертеж границ зон планируемого размещения линейных объектов	ООО "Алтай-Кадастр" 2021г.		

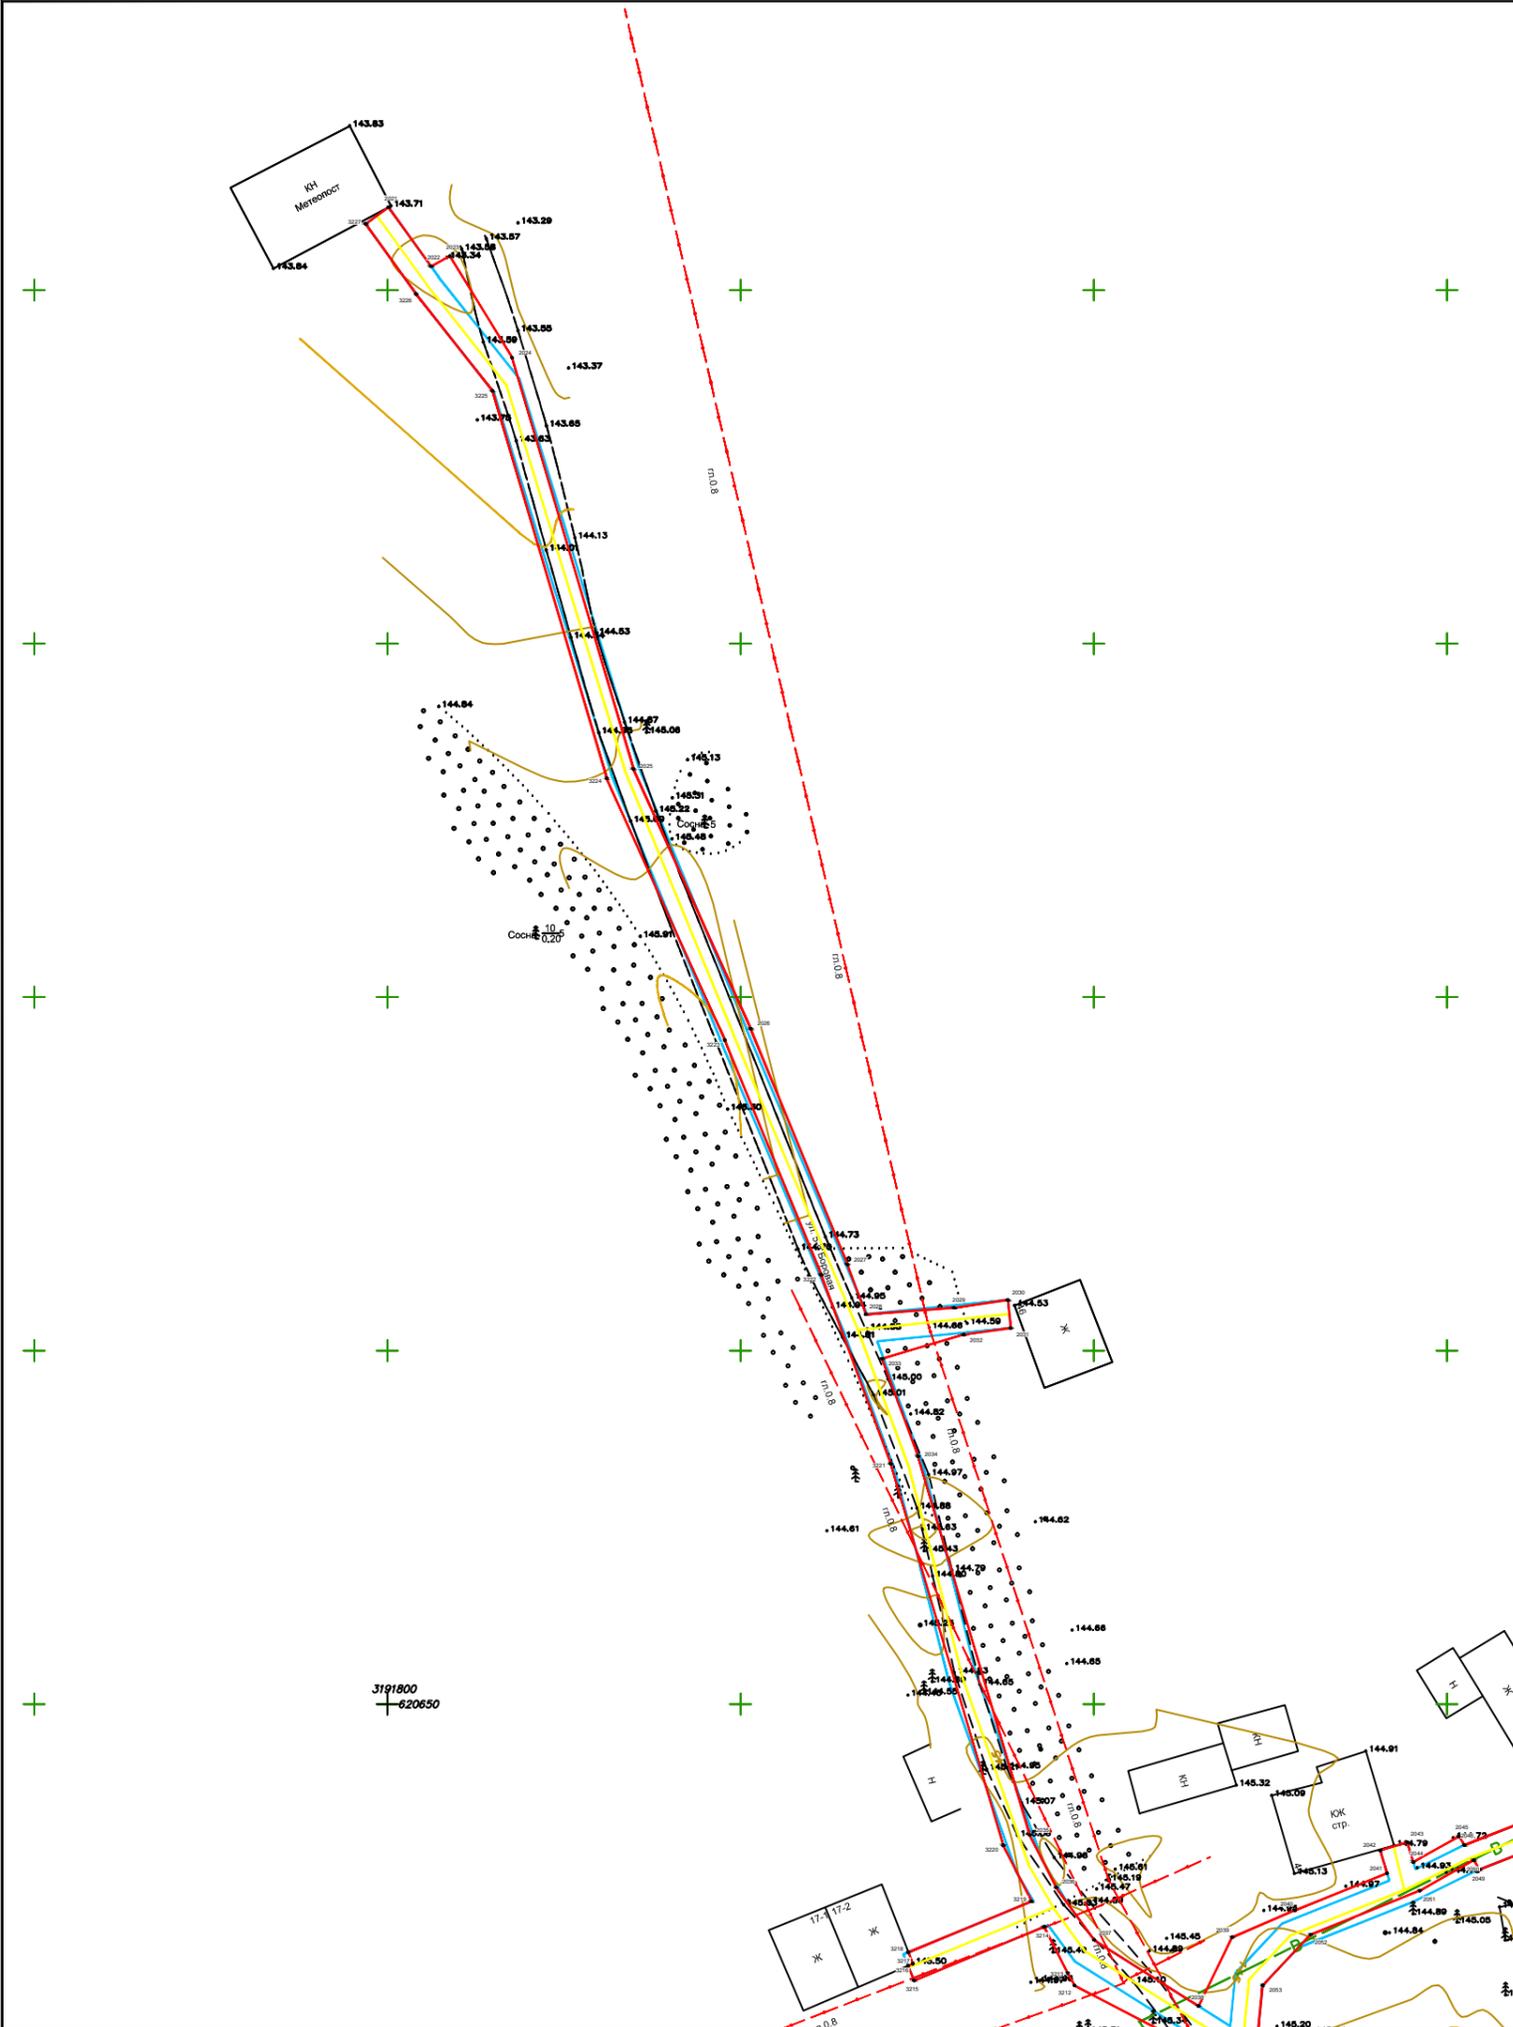

Условные обозначения:

- - граница территории, в отношении которой осуществляется подготовка проекта планировки, граница зоны планируемого размещения линейного объекта;
- 128 - номера характерных точек границ зоны планируемого размещения линейного объекта;
- - граница охранной зоны газопровода, подлежащей установлению в связи с размещением объекта;
- - обозначение оси планируемого к размещению линейного объекта "Распределительный газопровод на территории Боровихинского сельсовета Первомайского района Алтайского края" 2 этап строительства


21/59-ППМТ					
Проект планировки и межевания территории объекта "Распределительный газопровод на территории Боровихинского сельсовета Первомайского района Алтайского края"					
Изм.	Кол.уч.	Лист	N док.	Подпись	Дата
				<i>Симоненко М.В.</i>	25.05.
				<i>Лочкова М.В.</i>	25.05.
				<i>Кириченко М.Н.</i>	25.05.
				Раздел 1 "Проект планировки территории. Графическая часть"	
				ДПТ	Лист
				2	Листов
				21	
Чертеж границ зон планируемого размещения линейных объектов Масштаб 1:1000					ООО "Алтай-Кадестр" 2021г.

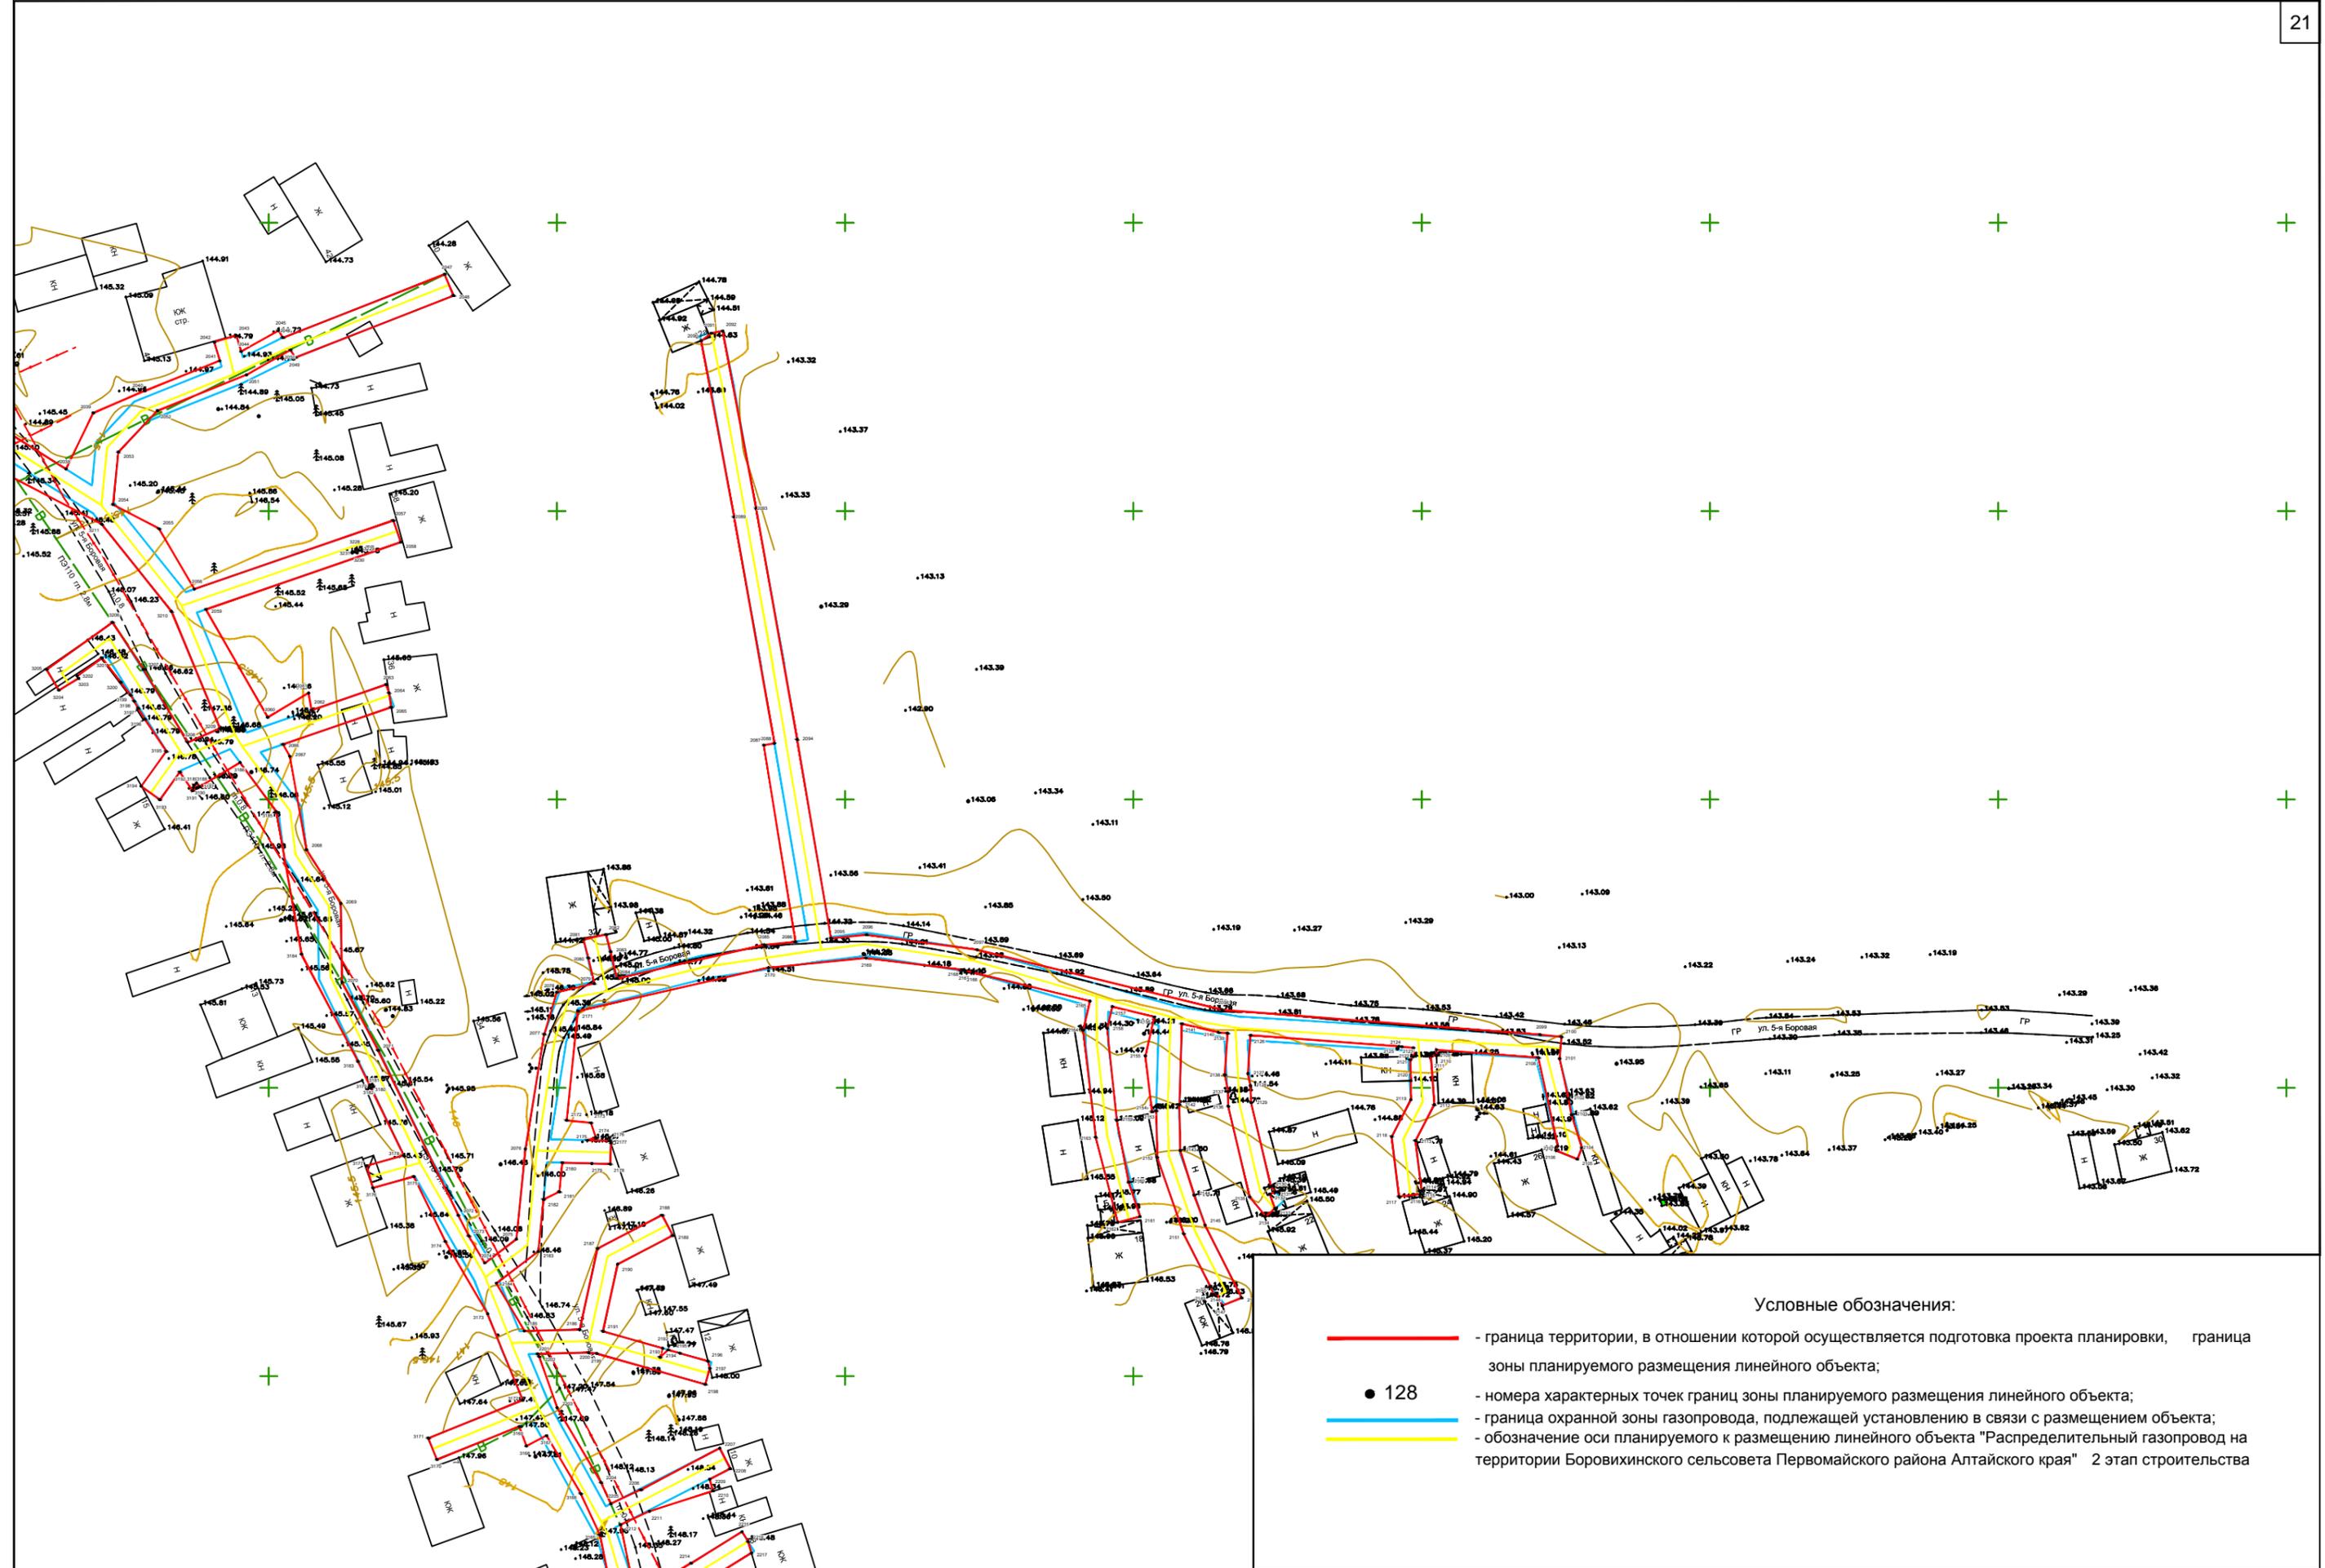

Условные обозначения:

- - граница территории, в отношении которой осуществляется подготовка проекта планировки, граница зоны планируемого размещения линейного объекта;
- 128 - номера характерных точек границ зоны планируемого размещения линейного объекта;
- - граница охранной зоны газопровода, подлежащей установлению в связи с размещением объекта;
- - обозначение оси планируемого к размещению линейного объекта "Распределительный газопровод на территории Боровихинского сельсовета Первомайского района Алтайского края" 2 этап строительства


Изм.	Лист	№ докум.	Подп.	Дата	21/59-ППМТ	Лист
						3

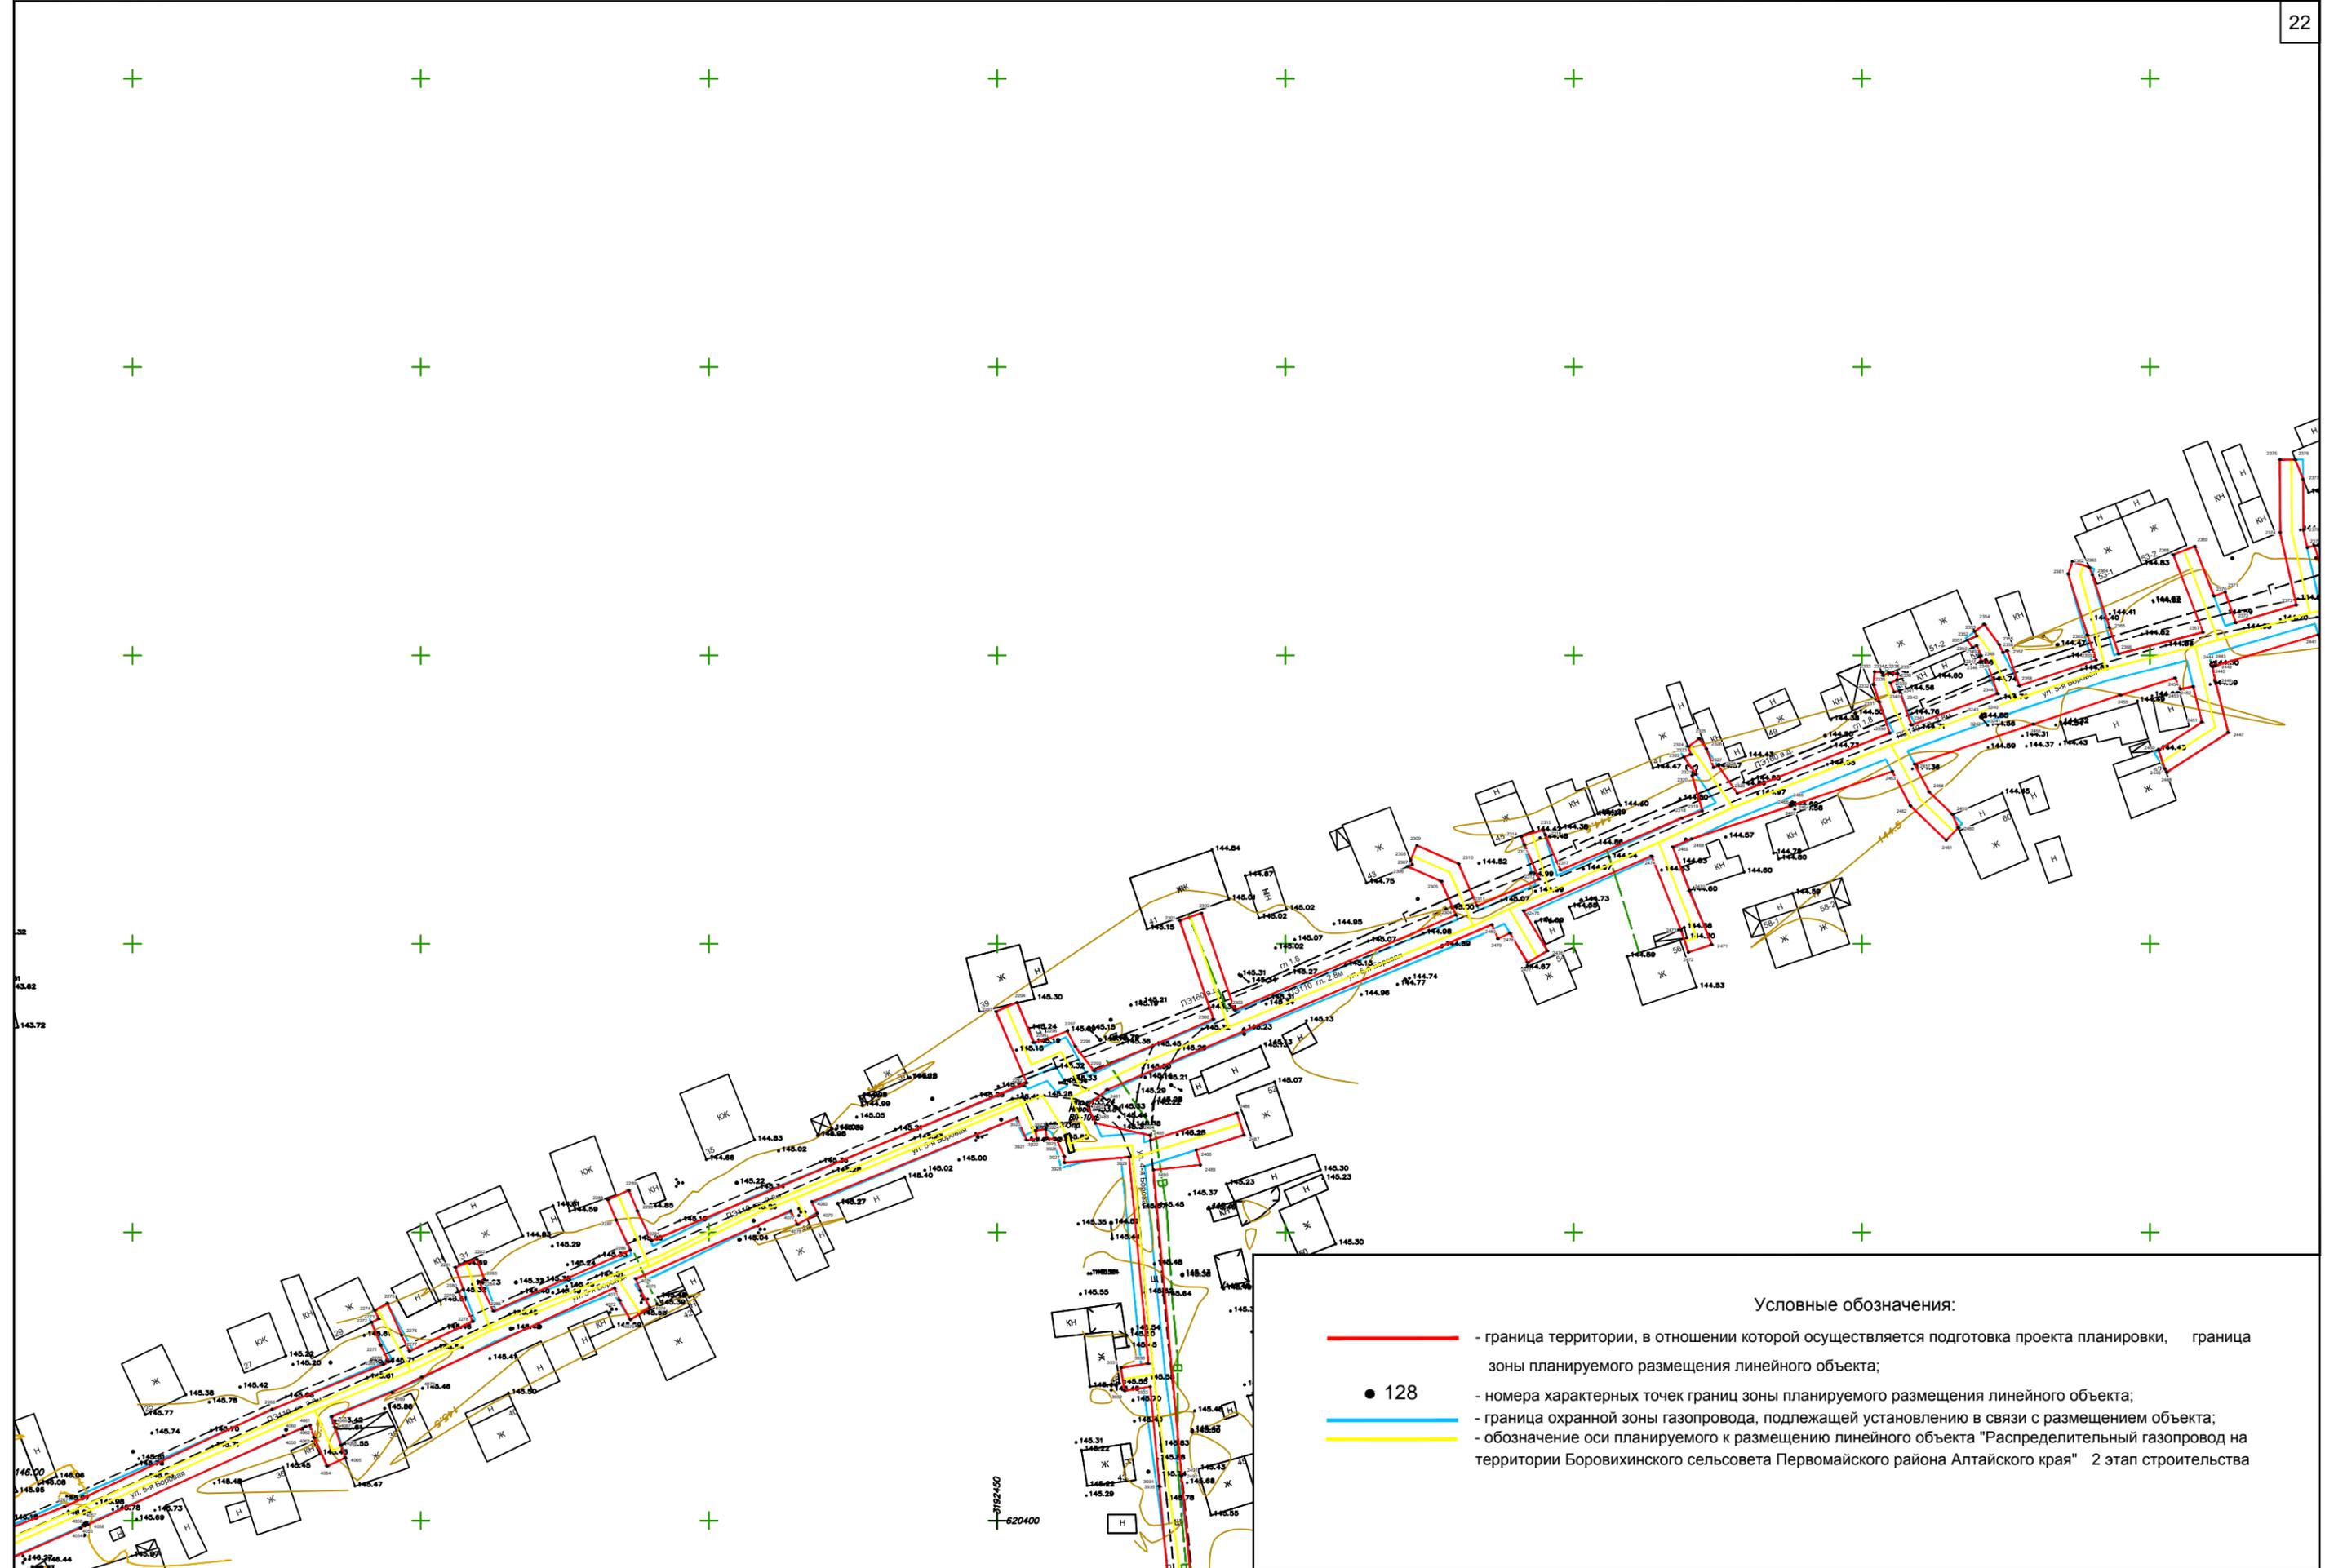

Условные обозначения:

- - граница территории, в отношении которой осуществляется подготовка проекта планировки, граница зоны планируемого размещения линейного объекта;
- 128 - номера характерных точек границ зоны планируемого размещения линейного объекта;
- - граница охранной зоны газопровода, подлежащей установлению в связи с размещением объекта;
- - обозначение оси планируемого к размещению линейного объекта "Распределительный газопровод на территории Боровихинского сельсовета Первомайского района Алтайского края" 2 этап строительства


Изм.	Лист	№ докум.	Подп.	Дата	21/59-ППМТ	Лист
						4

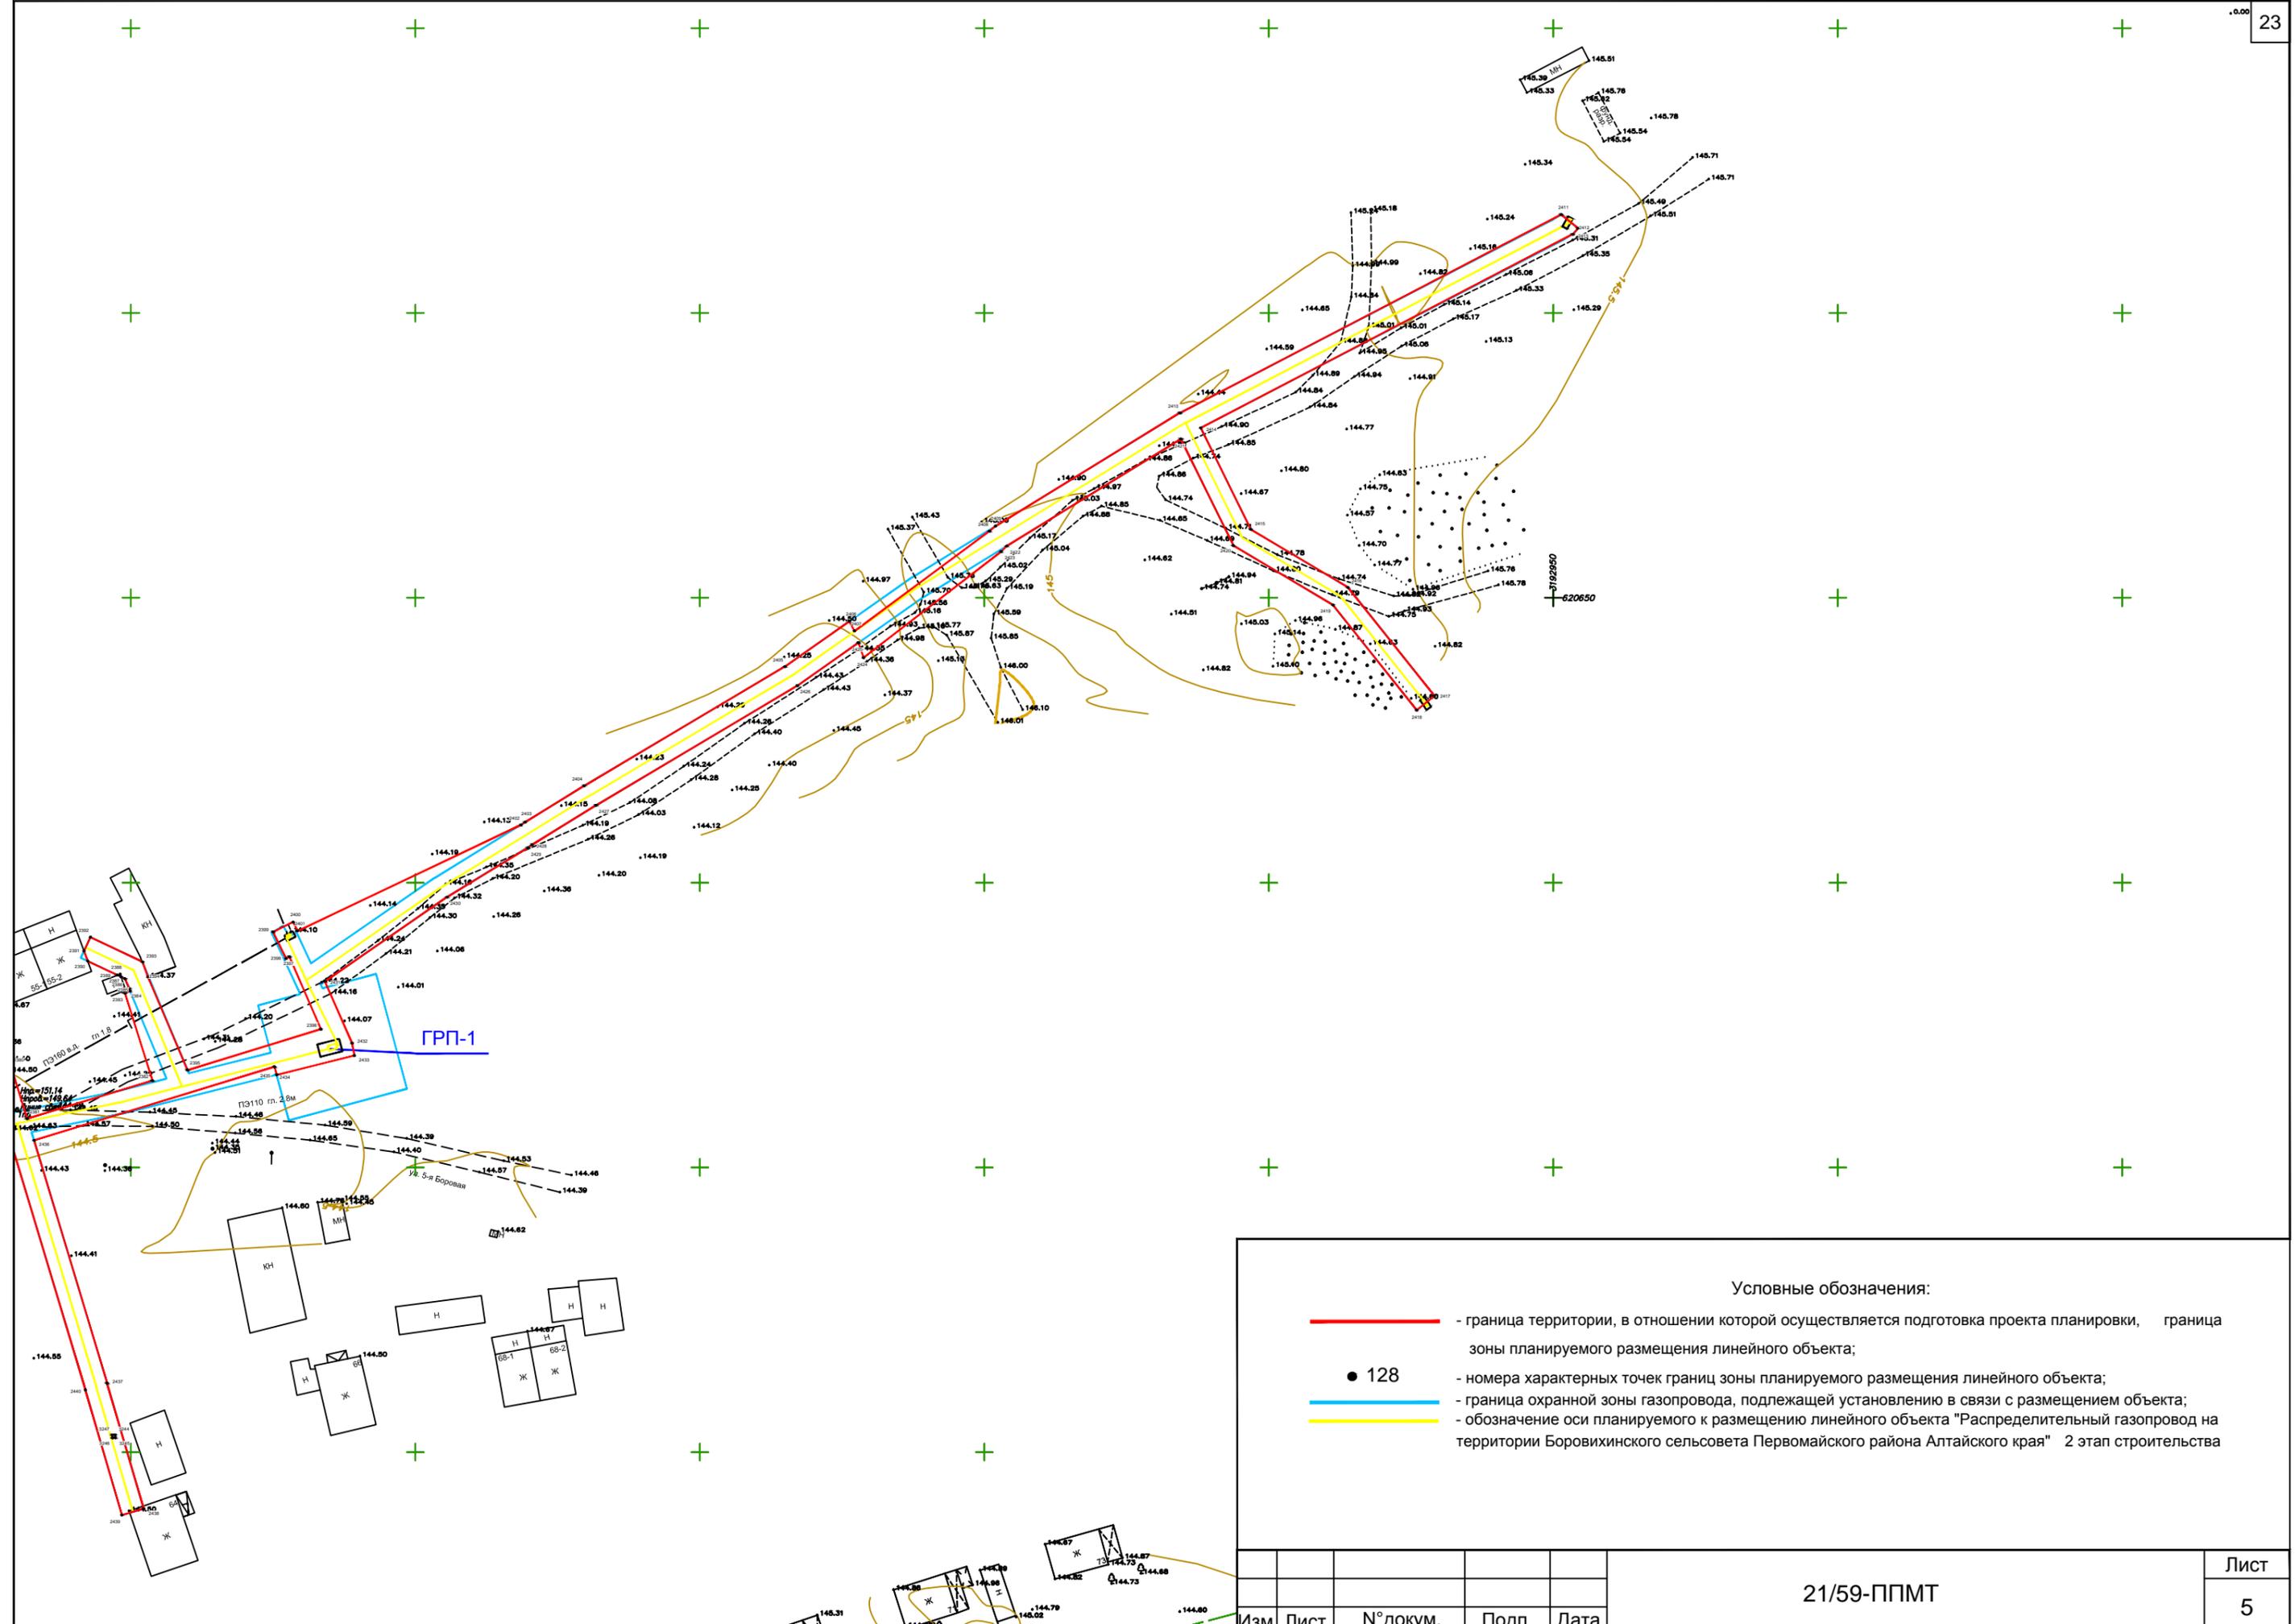

Условные обозначения:

- - граница территории, в отношении которой осуществляется подготовка проекта планировки, граница зоны планируемого размещения линейного объекта;
- 128 - номера характерных точек границ зоны планируемого размещения линейного объекта;
- - граница охранной зоны газопровода, подлежащей установлению в связи с размещением объекта;
- - обозначение оси планируемого к размещению линейного объекта "Распределительный газопровод на территории Боровихинского сельсовета Первомайского района Алтайского края" 2 этап строительства


Изм.	Лист	№ докум.	Подп.	Дата	21/59-ППМТ	Лист
						5

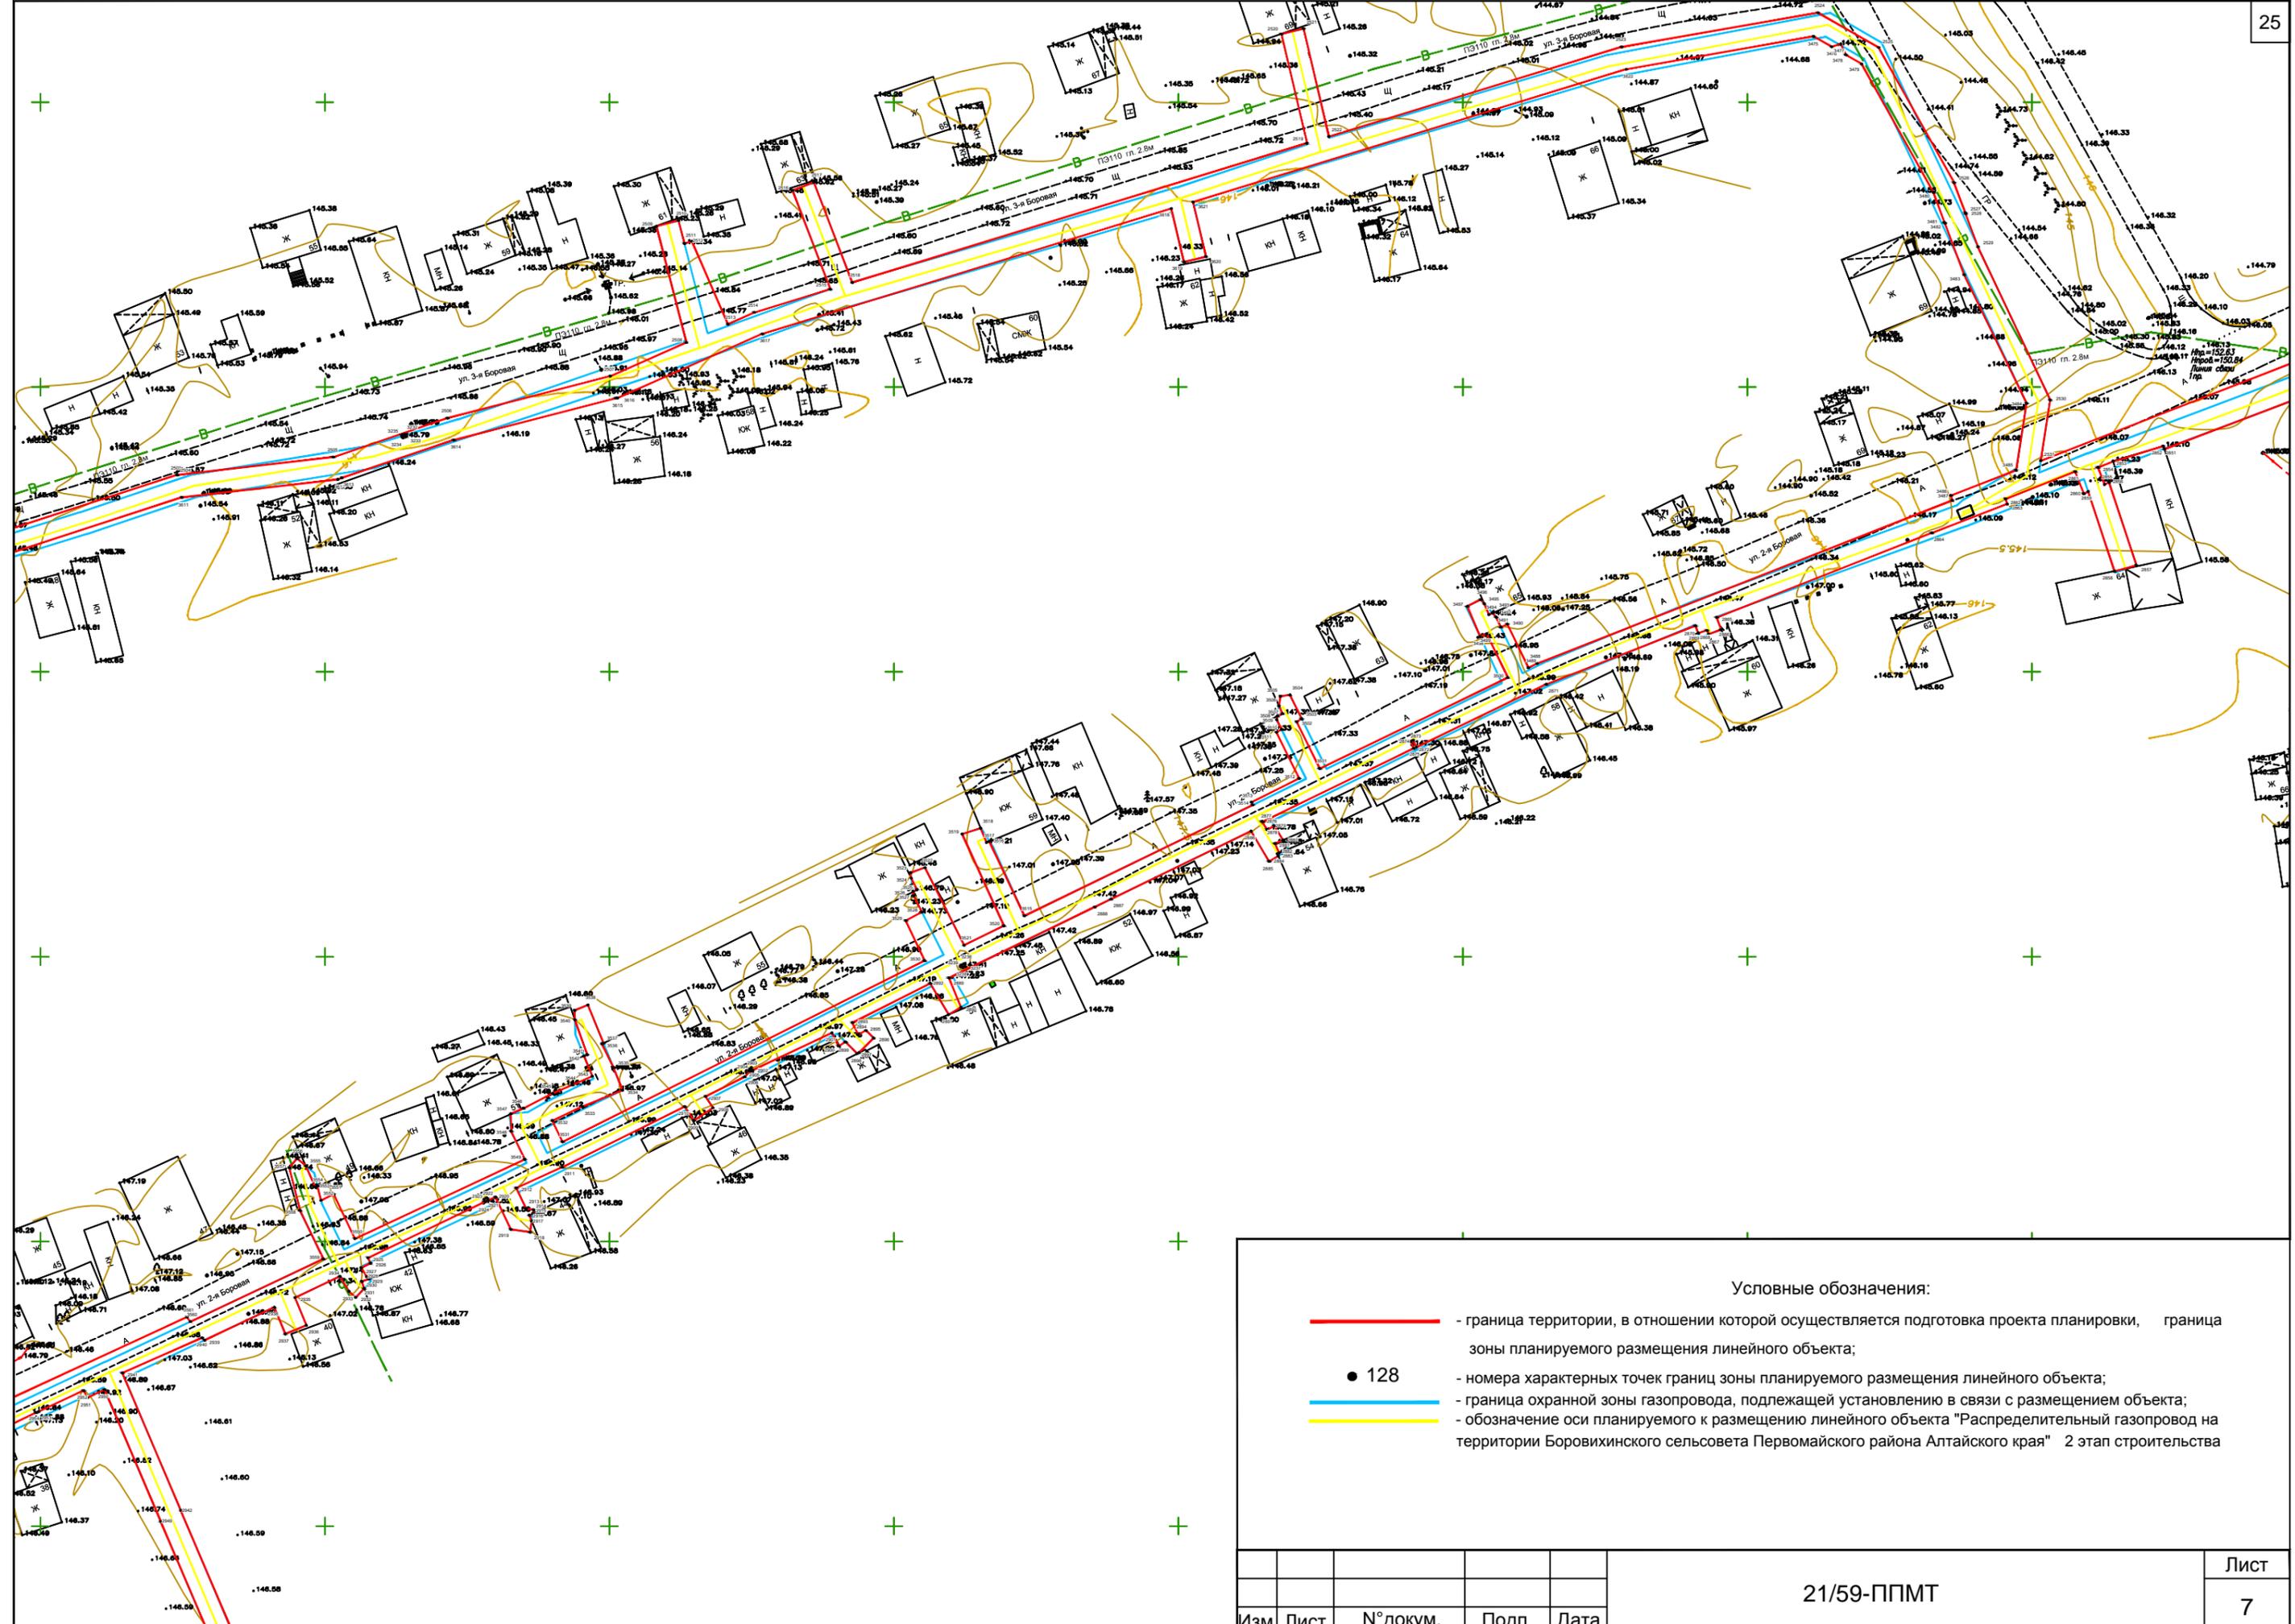

Условные обозначения:

- - граница территории, в отношении которой осуществляется подготовка проекта планировки, граница зоны планируемого размещения линейного объекта;
- 128 - номера характерных точек границ зоны планируемого размещения линейного объекта;
- - граница охранной зоны газопровода, подлежащей установлению в связи с размещением объекта;
- - обозначение оси планируемого к размещению линейного объекта "Распределительный газопровод на территории Боровихинского сельсовета Первомайского района Алтайского края" 2 этап строительства

				21/59-ППМТ		Лист 7
Изм.	Лист	№ докум.	Подп.	Дата		

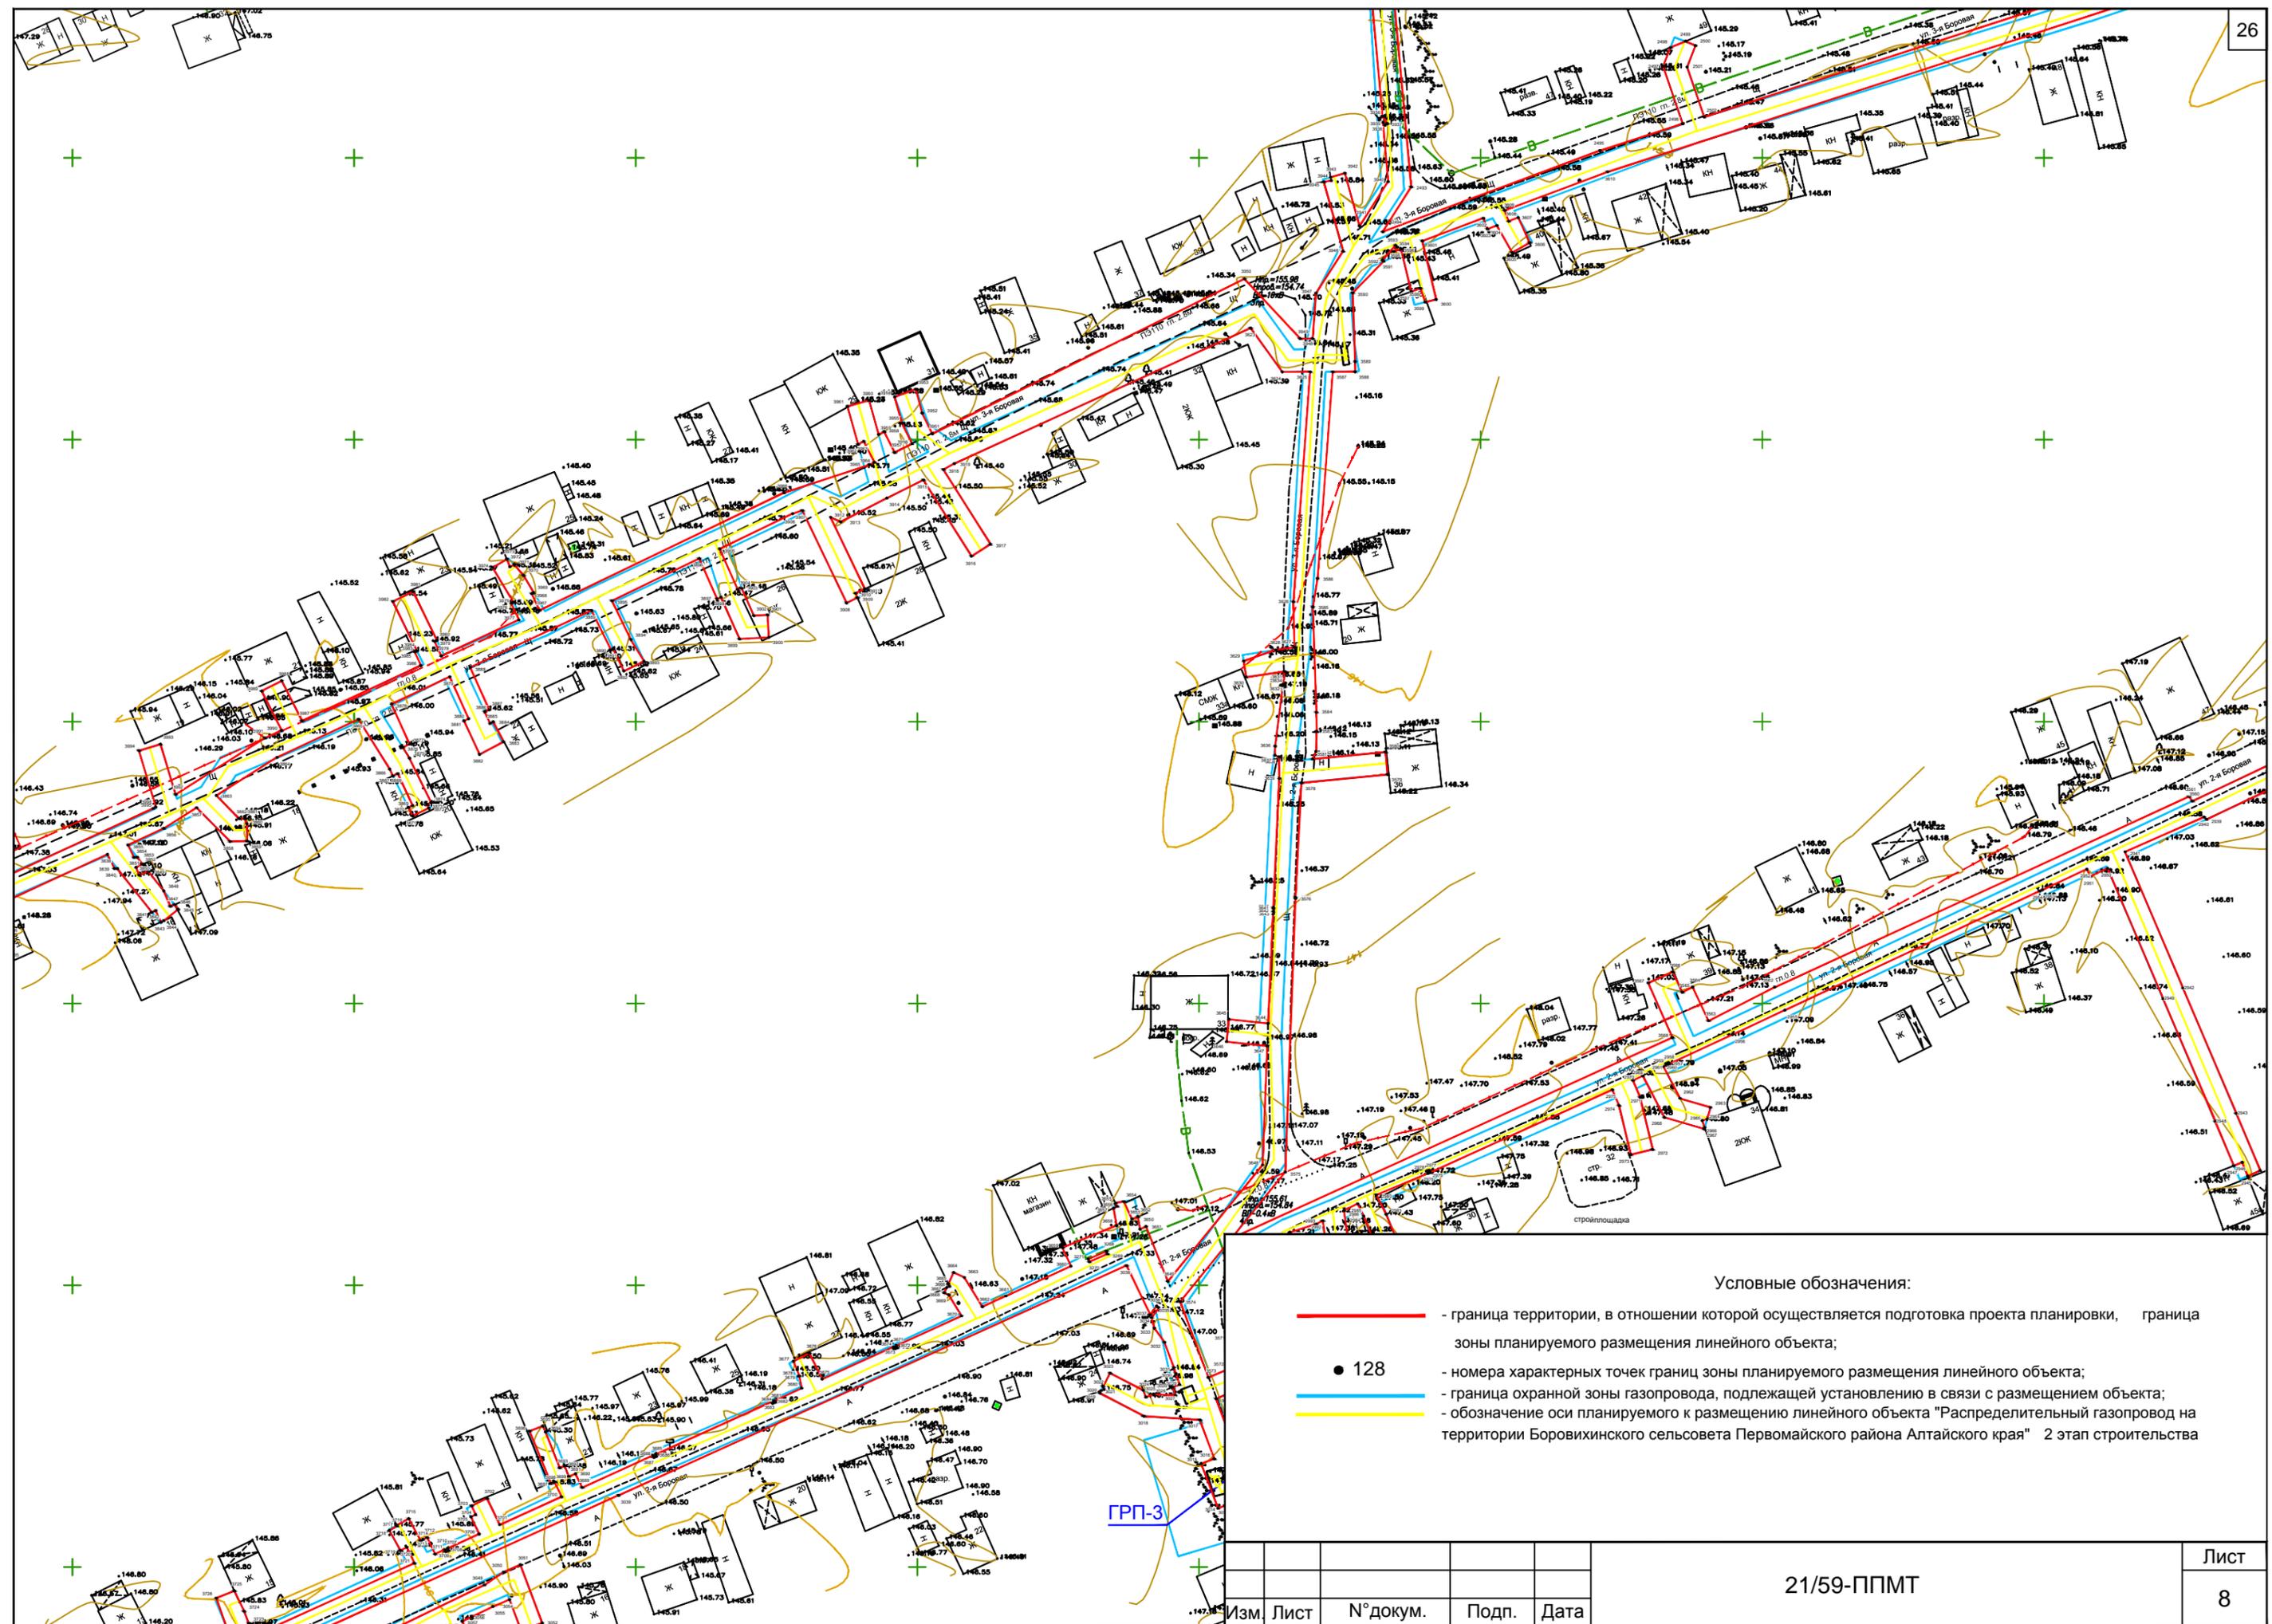


Условные обозначения:

- - граница территории, в отношении которой осуществляется подготовка проекта планировки, граница зоны планируемого размещения линейного объекта;
- 128 - номера характерных точек границ зоны планируемого размещения линейного объекта;
- - граница охранной зоны газопровода, подлежащей установлению в связи с размещением объекта;
- - обозначение оси планируемого к размещению линейного объекта "Распределительный газопровод на территории Боровихинского сельсовета Первомайского района Алтайского края" 2 этап строительства

ГРП-3

Изм.	Лист	№ докум.	Подп.	Дата	21/59-ППМТ	Лист
						8

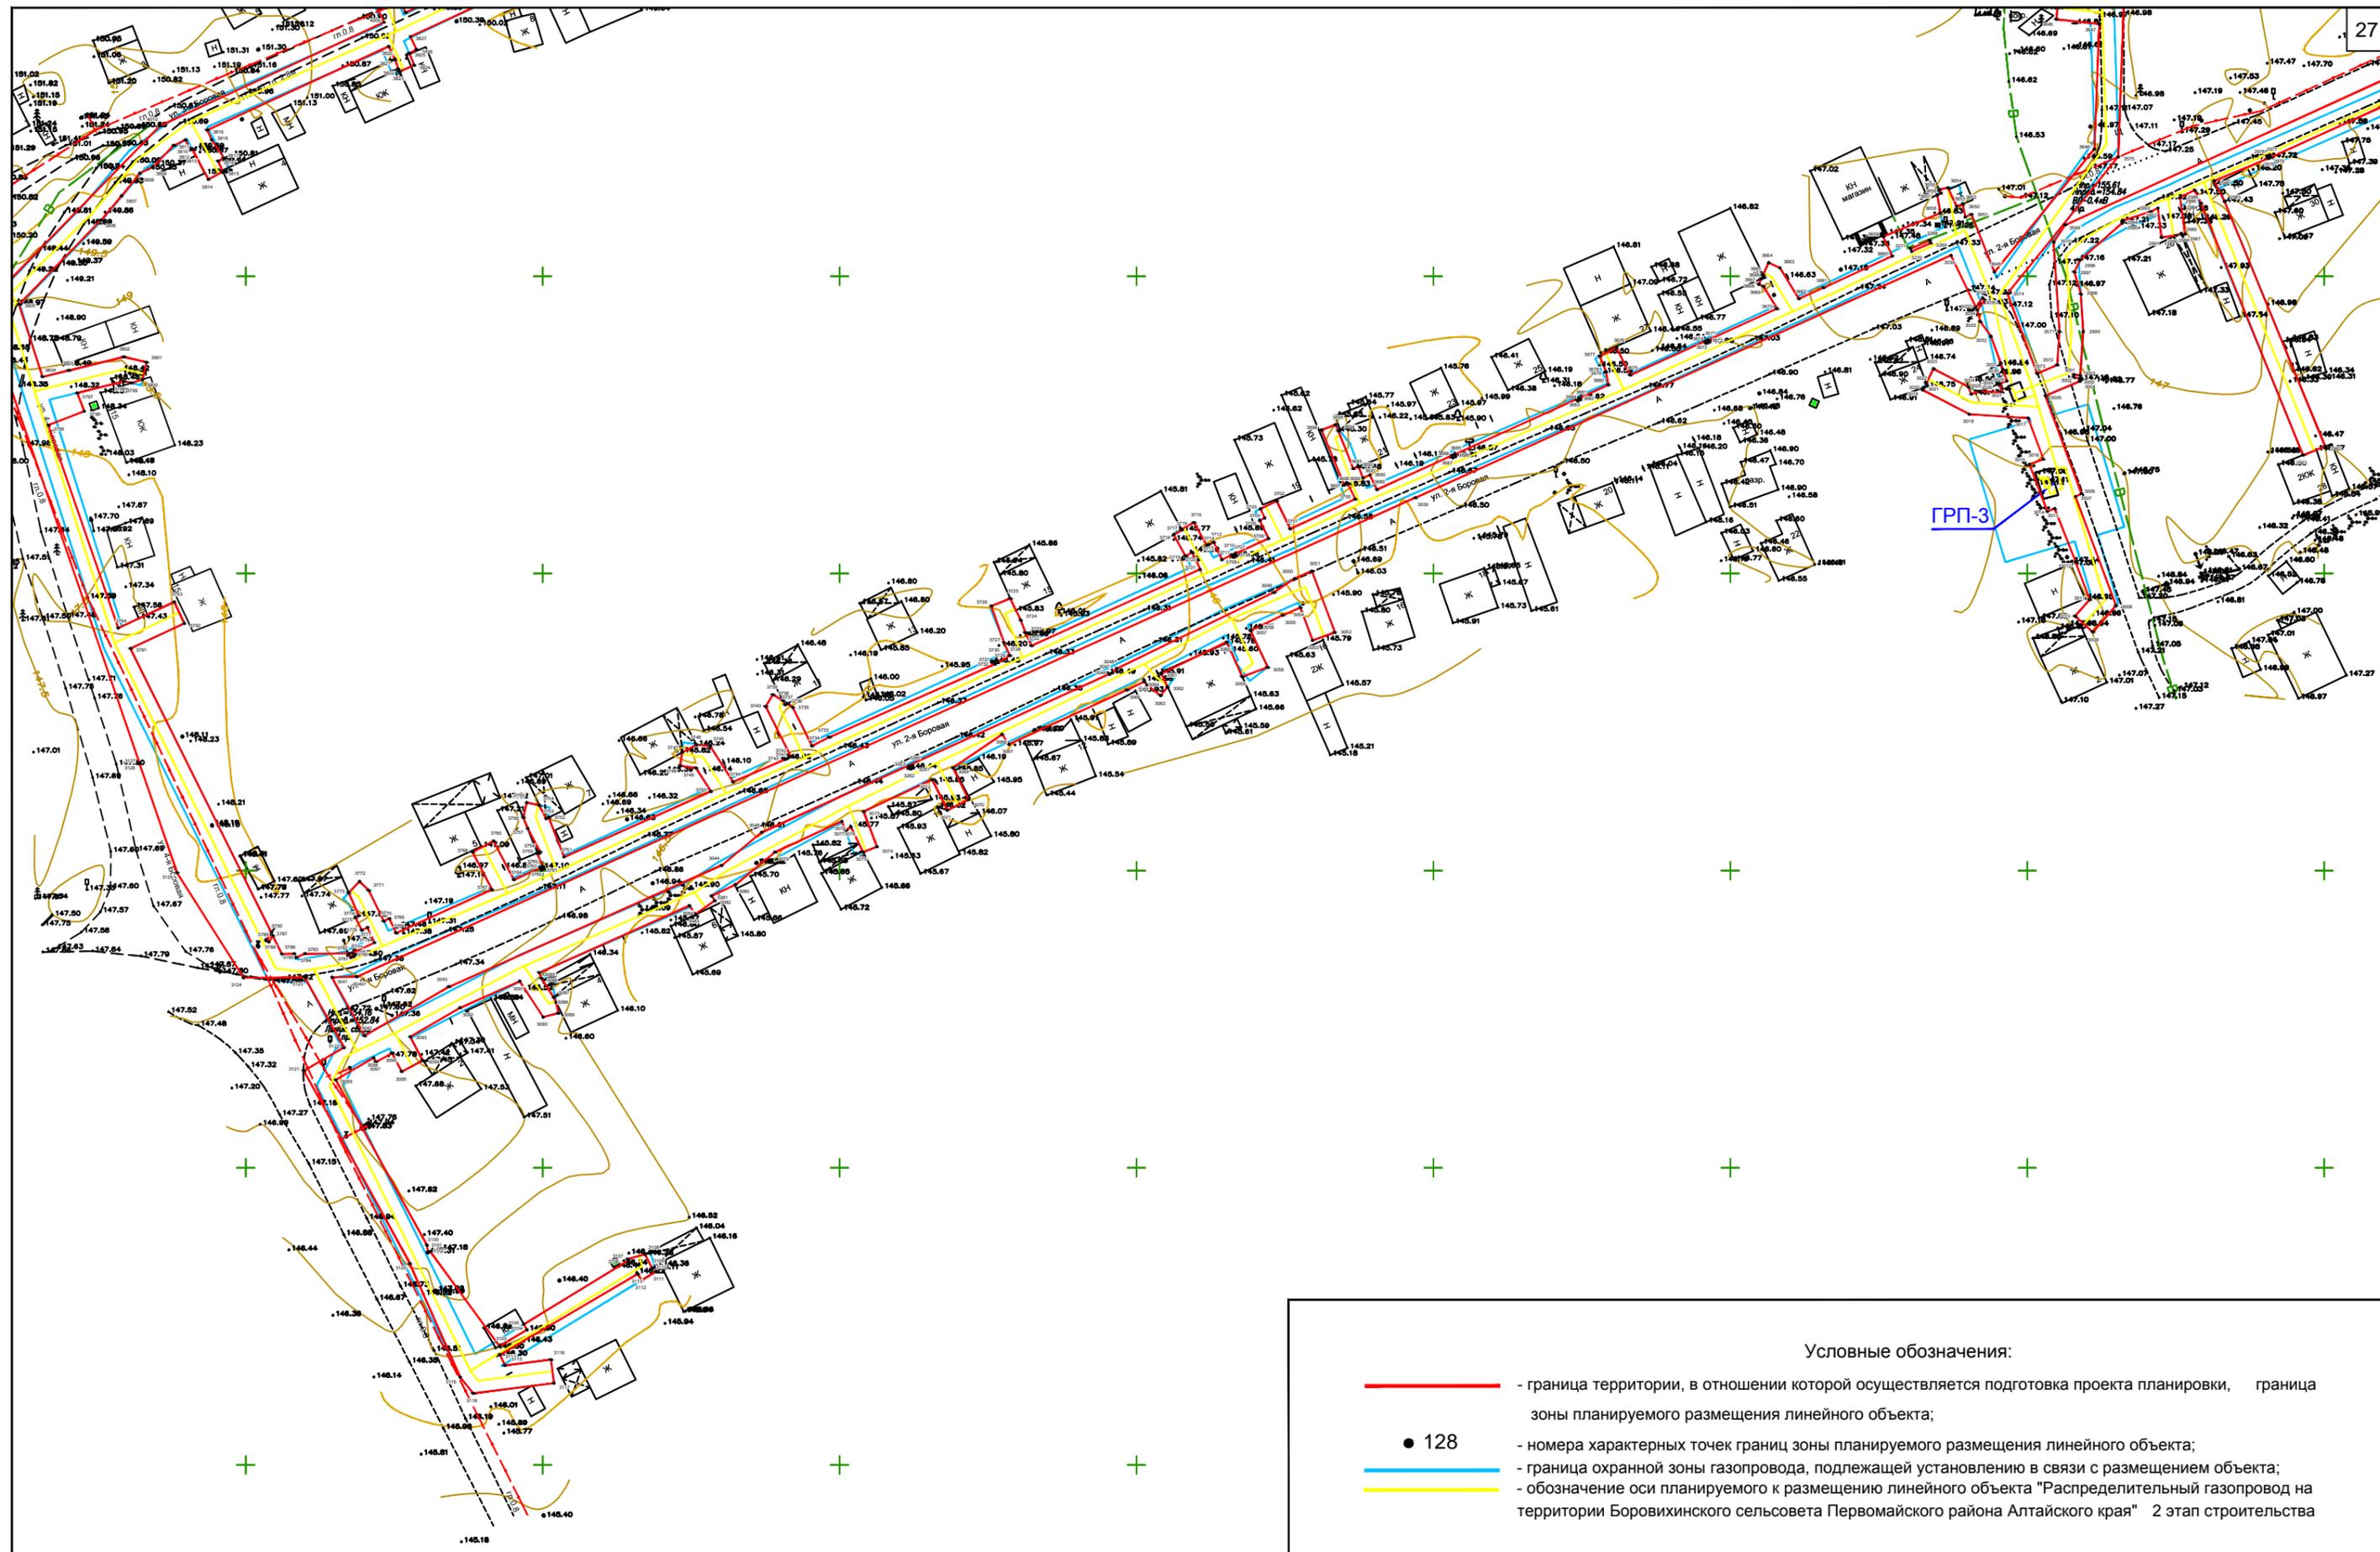


ГРП-3

Условные обозначения:

- - граница территории, в отношении которой осуществляется подготовка проекта планировки, граница зоны планируемого размещения линейного объекта;
- 128 - номера характерных точек границ зоны планируемого размещения линейного объекта;
- - граница охранной зоны газопровода, подлежащей установлению в связи с размещением объекта;
- - обозначение оси планируемого к размещению линейного объекта "Распределительный газопровод на территории Боровихинского сельсовета Первомайского района Алтайского края" 2 этап строительства


					Лист
					9
Изм.	Лист	№ докум.	Подп.	Дата	21/59-ППМТ

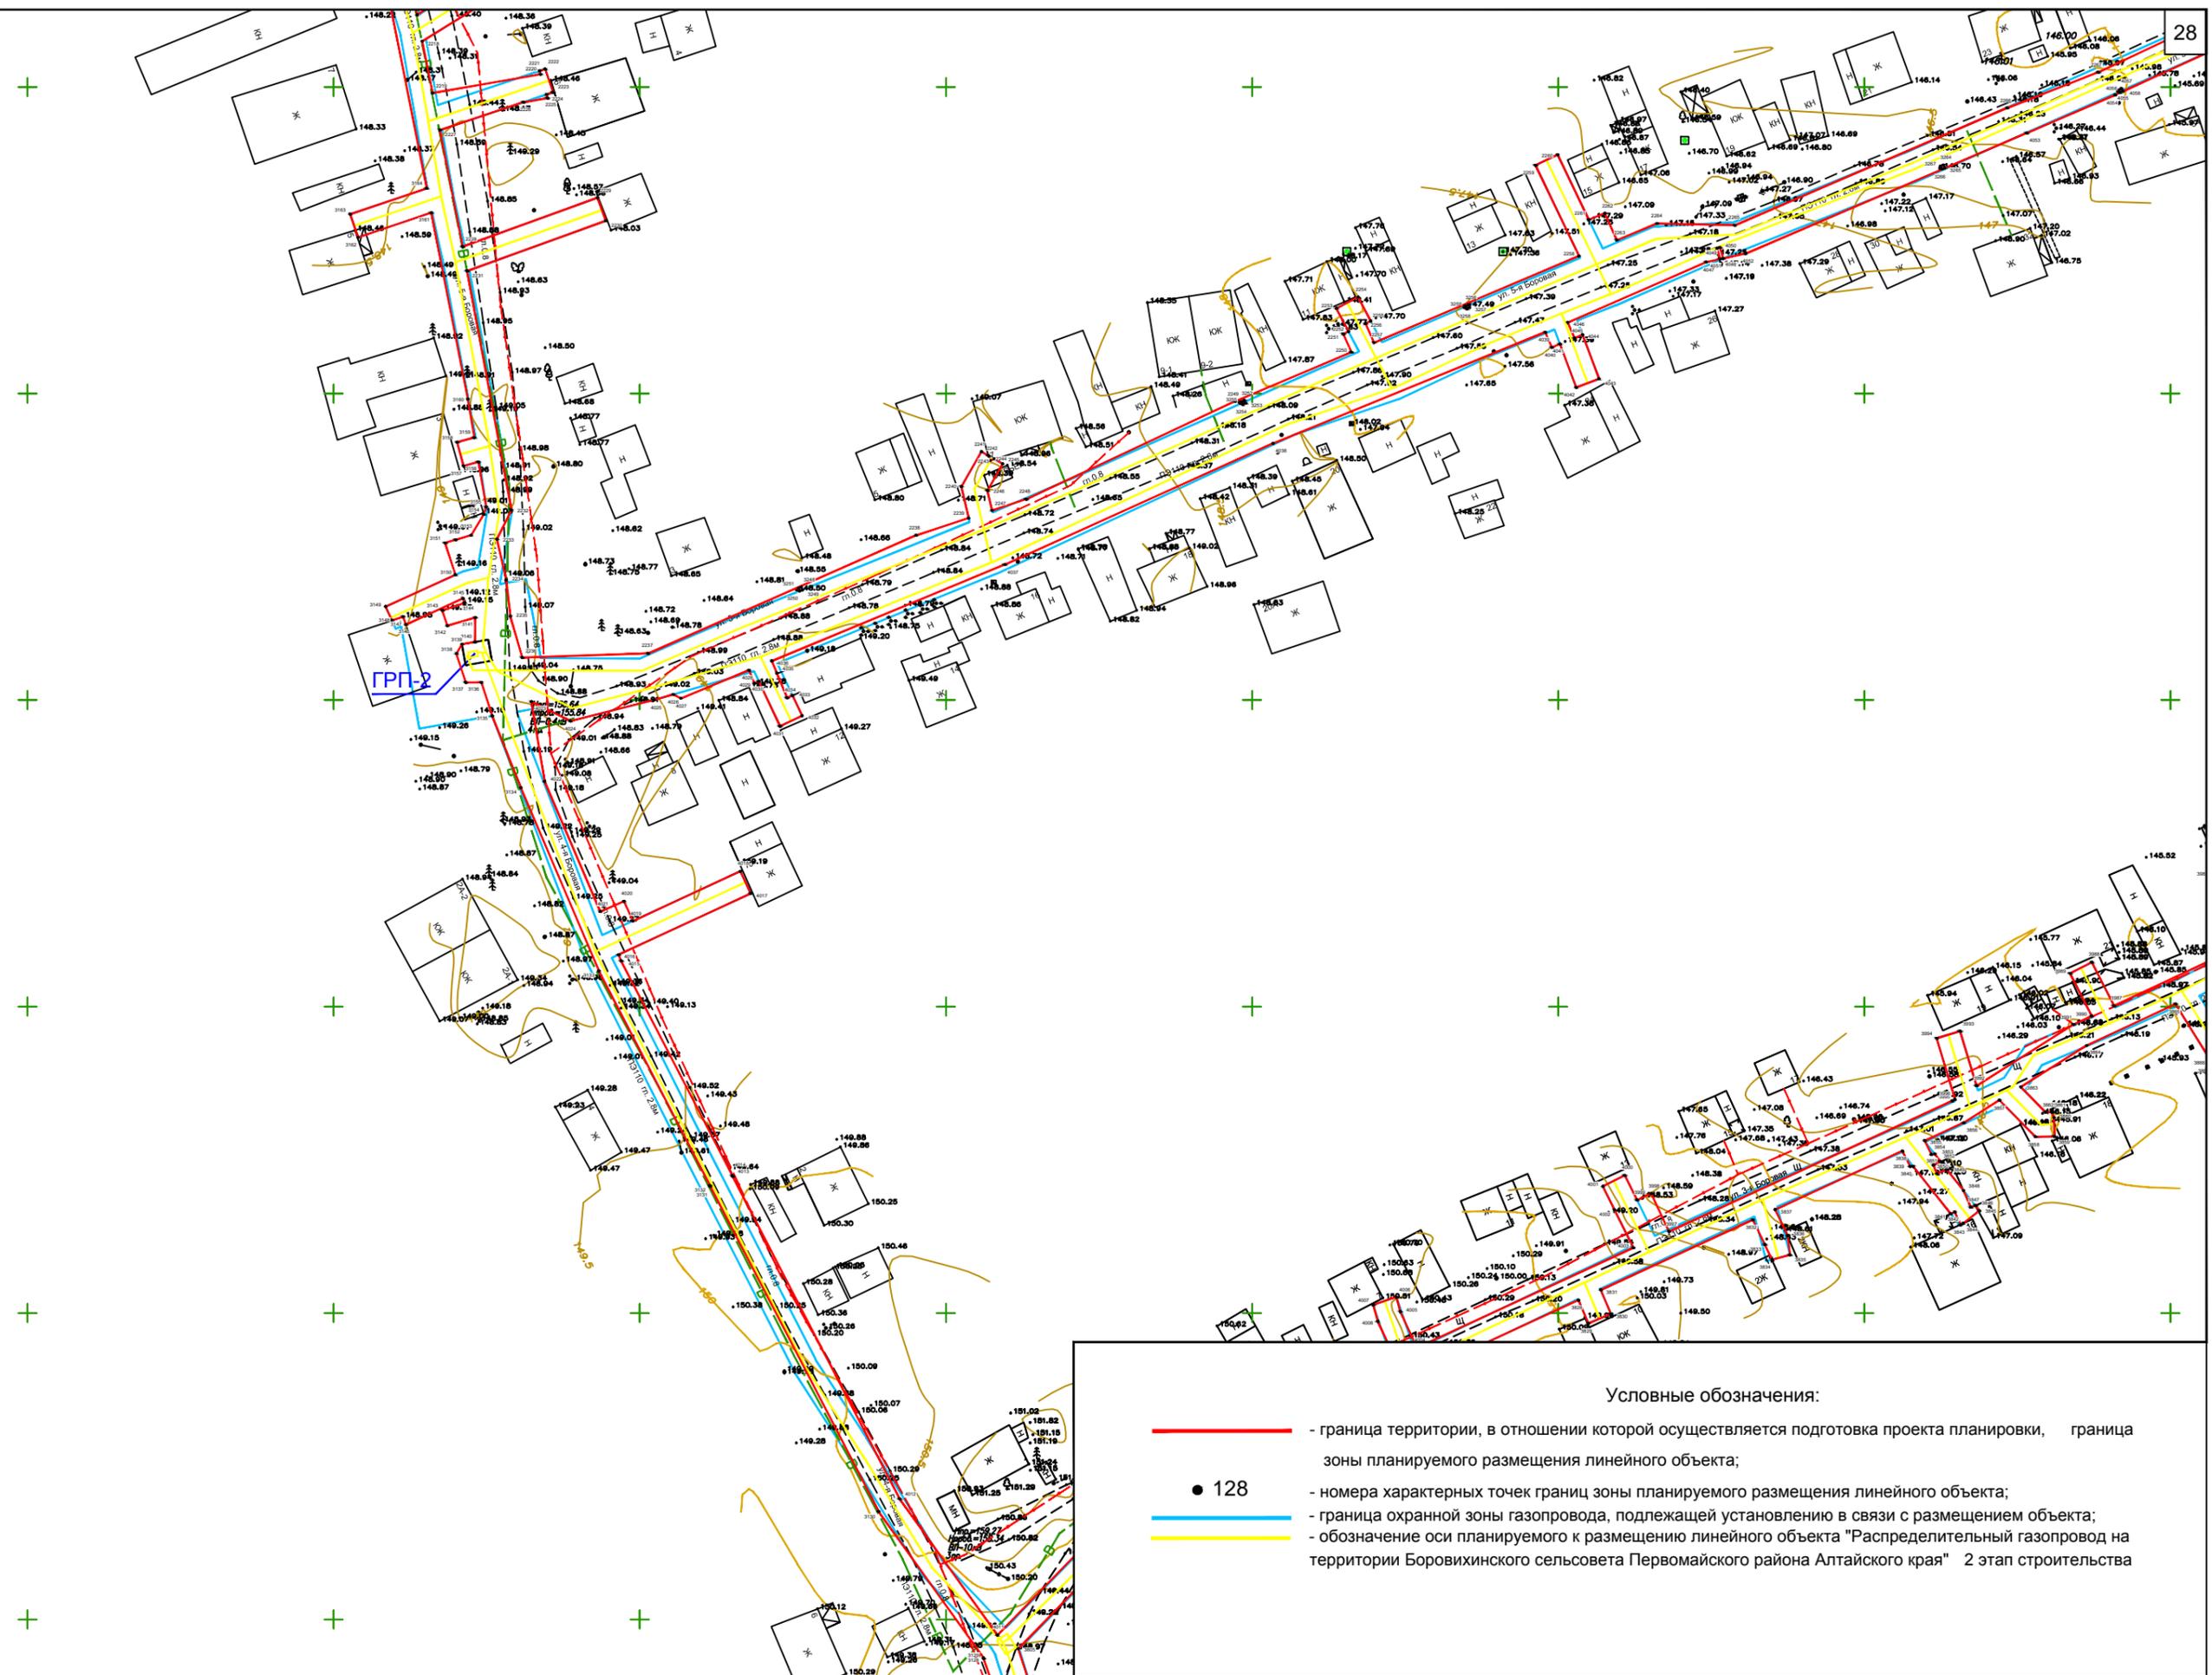

Условные обозначения:

- - граница территории, в отношении которой осуществляется подготовка проекта планировки, граница зоны планируемого размещения линейного объекта;
- 128 - номера характерных точек границ зоны планируемого размещения линейного объекта;
- - граница охранной зоны газопровода, подлежащей установлению в связи с размещением объекта;
- - обозначение оси планируемого к размещению линейного объекта "Распределительный газопровод на территории Боровихинского сельсовета Первомайского района Алтайского края" 2 этап строительства


Изм.	Лист	№ докум.	Подп.	Дата	21/59-ППМТ	Лист
						10

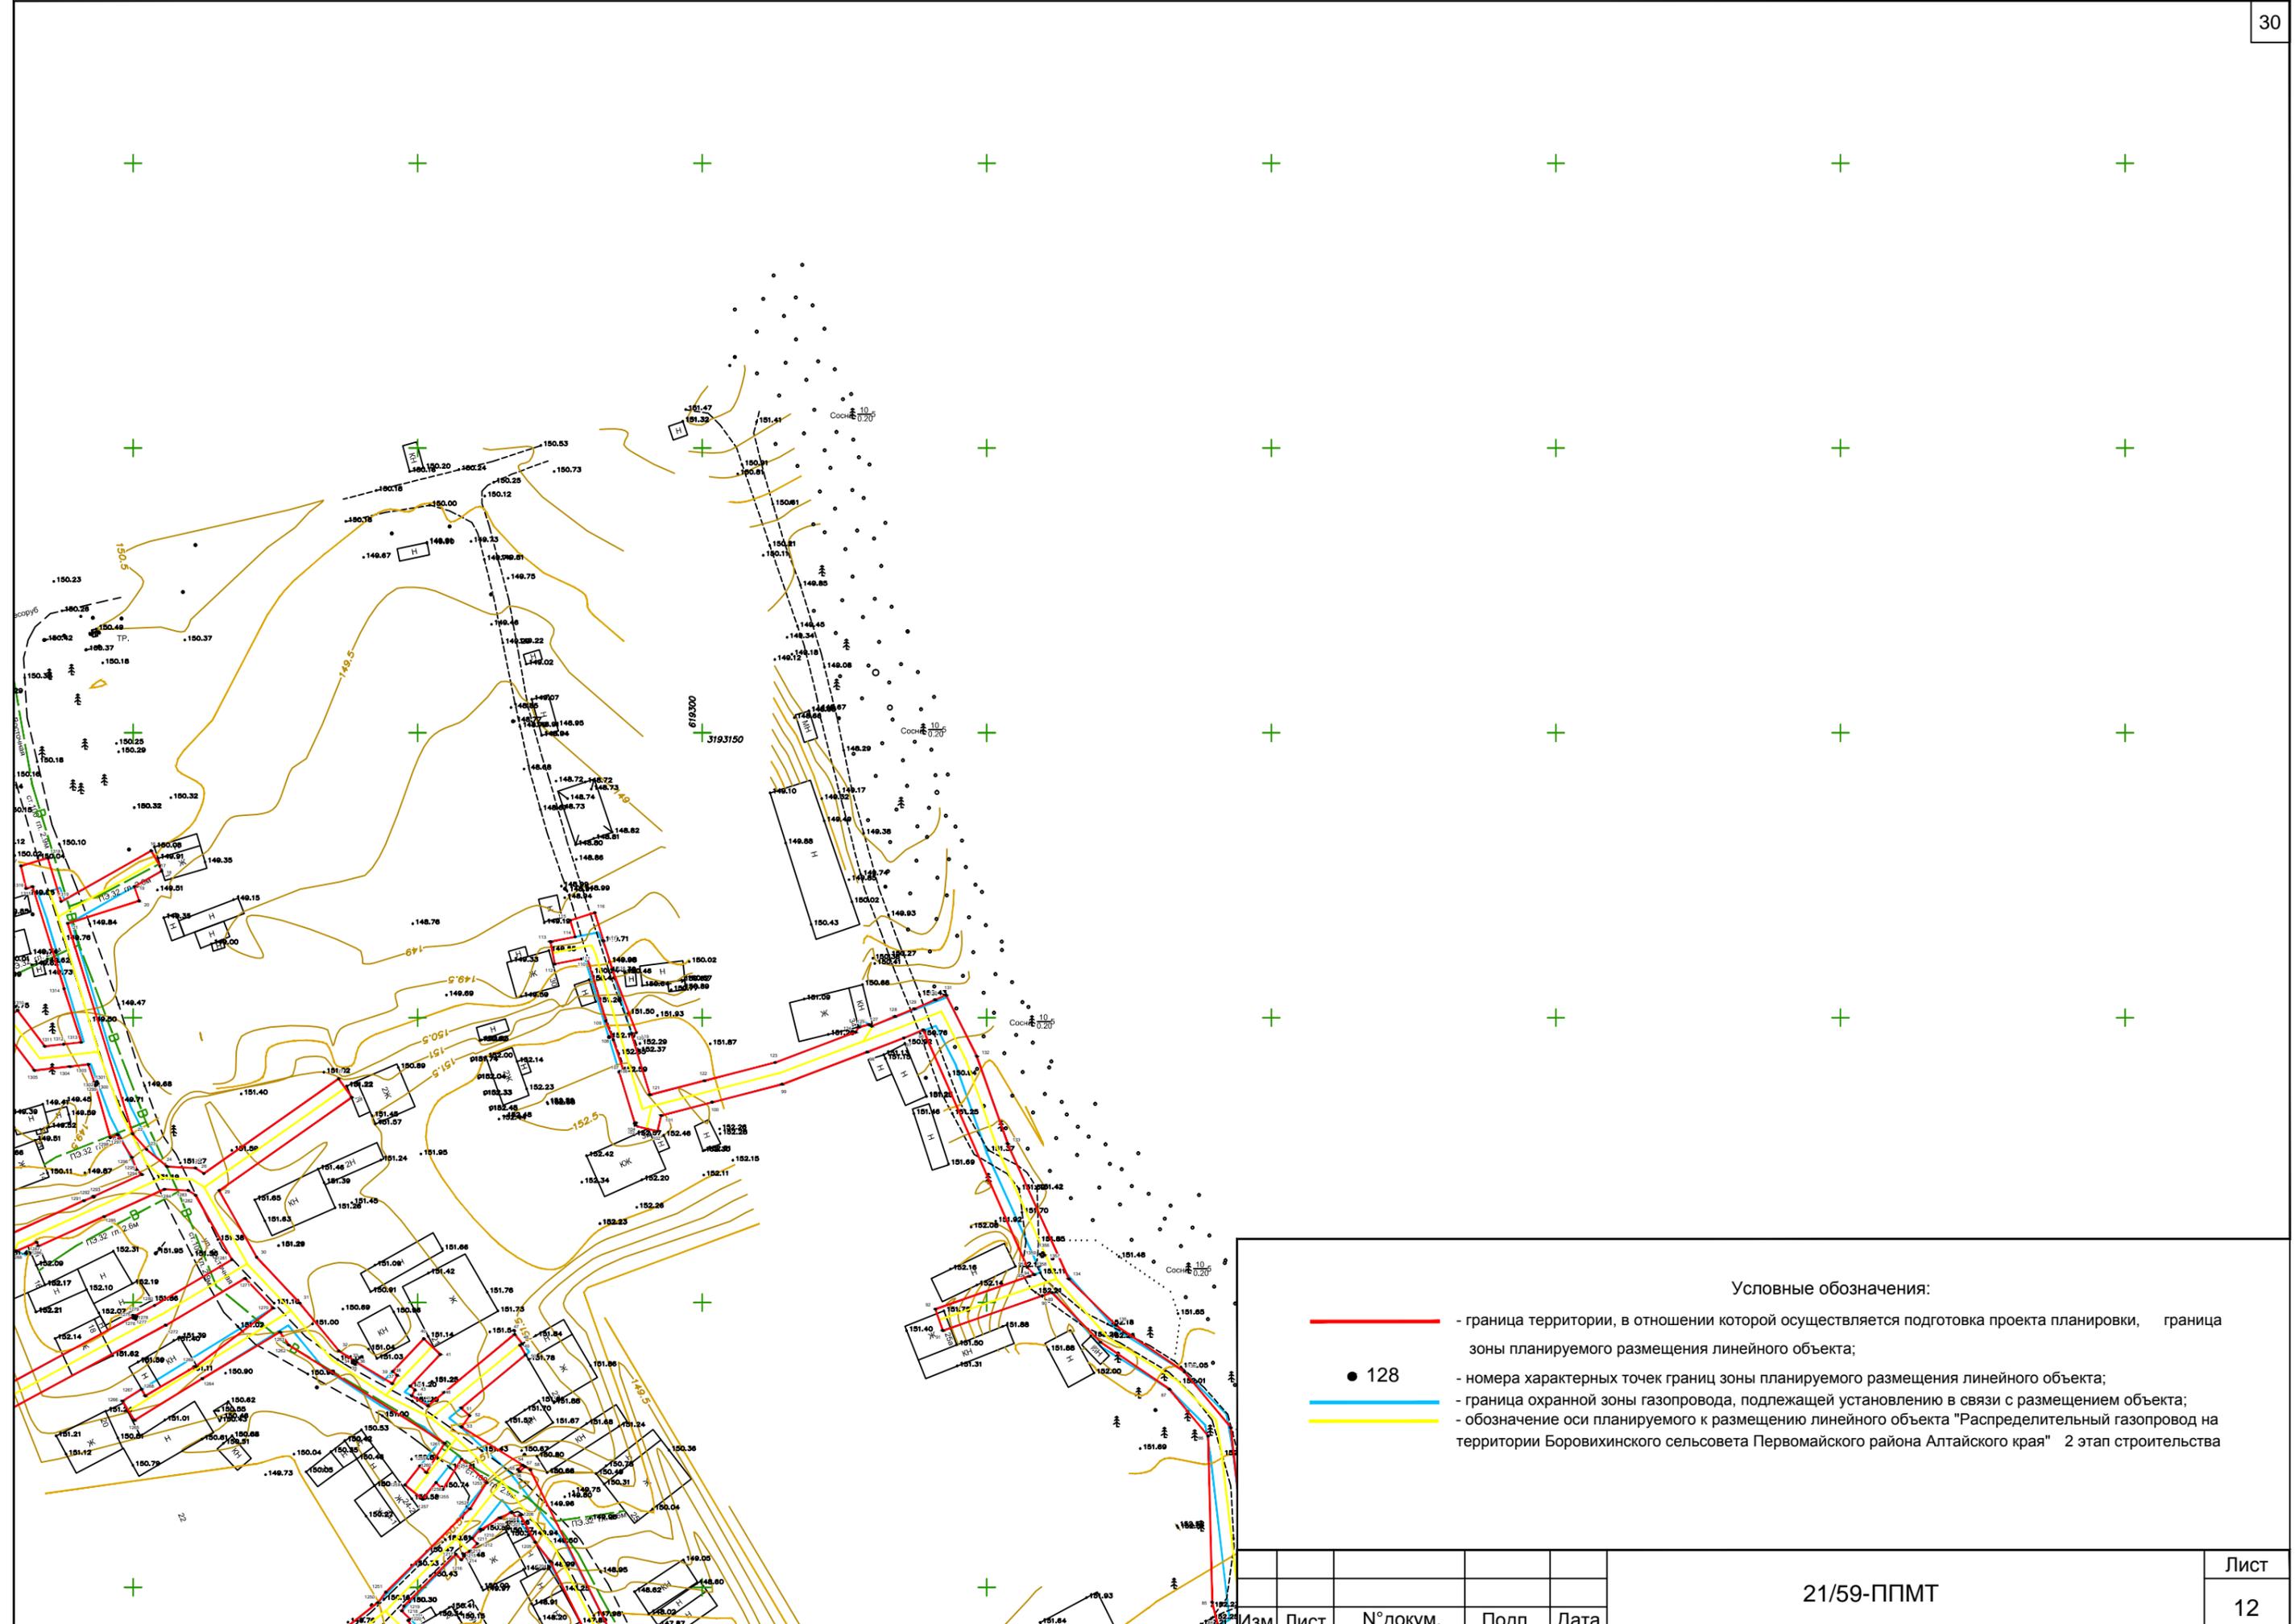

Условные обозначения:


- - граница территории, в отношении которой осуществляется подготовка проекта планировки, граница зоны планируемого размещения линейного объекта;
- 128 - номера характерных точек границ зоны планируемого размещения линейного объекта;
- - граница охранной зоны газопровода, подлежащей установлению в связи с размещением объекта;
- - обозначение оси планируемого к размещению линейного объекта "Распределительный газопровод на территории Боровихинского сельсовета Первомайского района Алтайского края" 2 этап строительства

Изм.	Лист	№ докум.	Подп.	Дата	21/59-ППМТ	Лист
						12

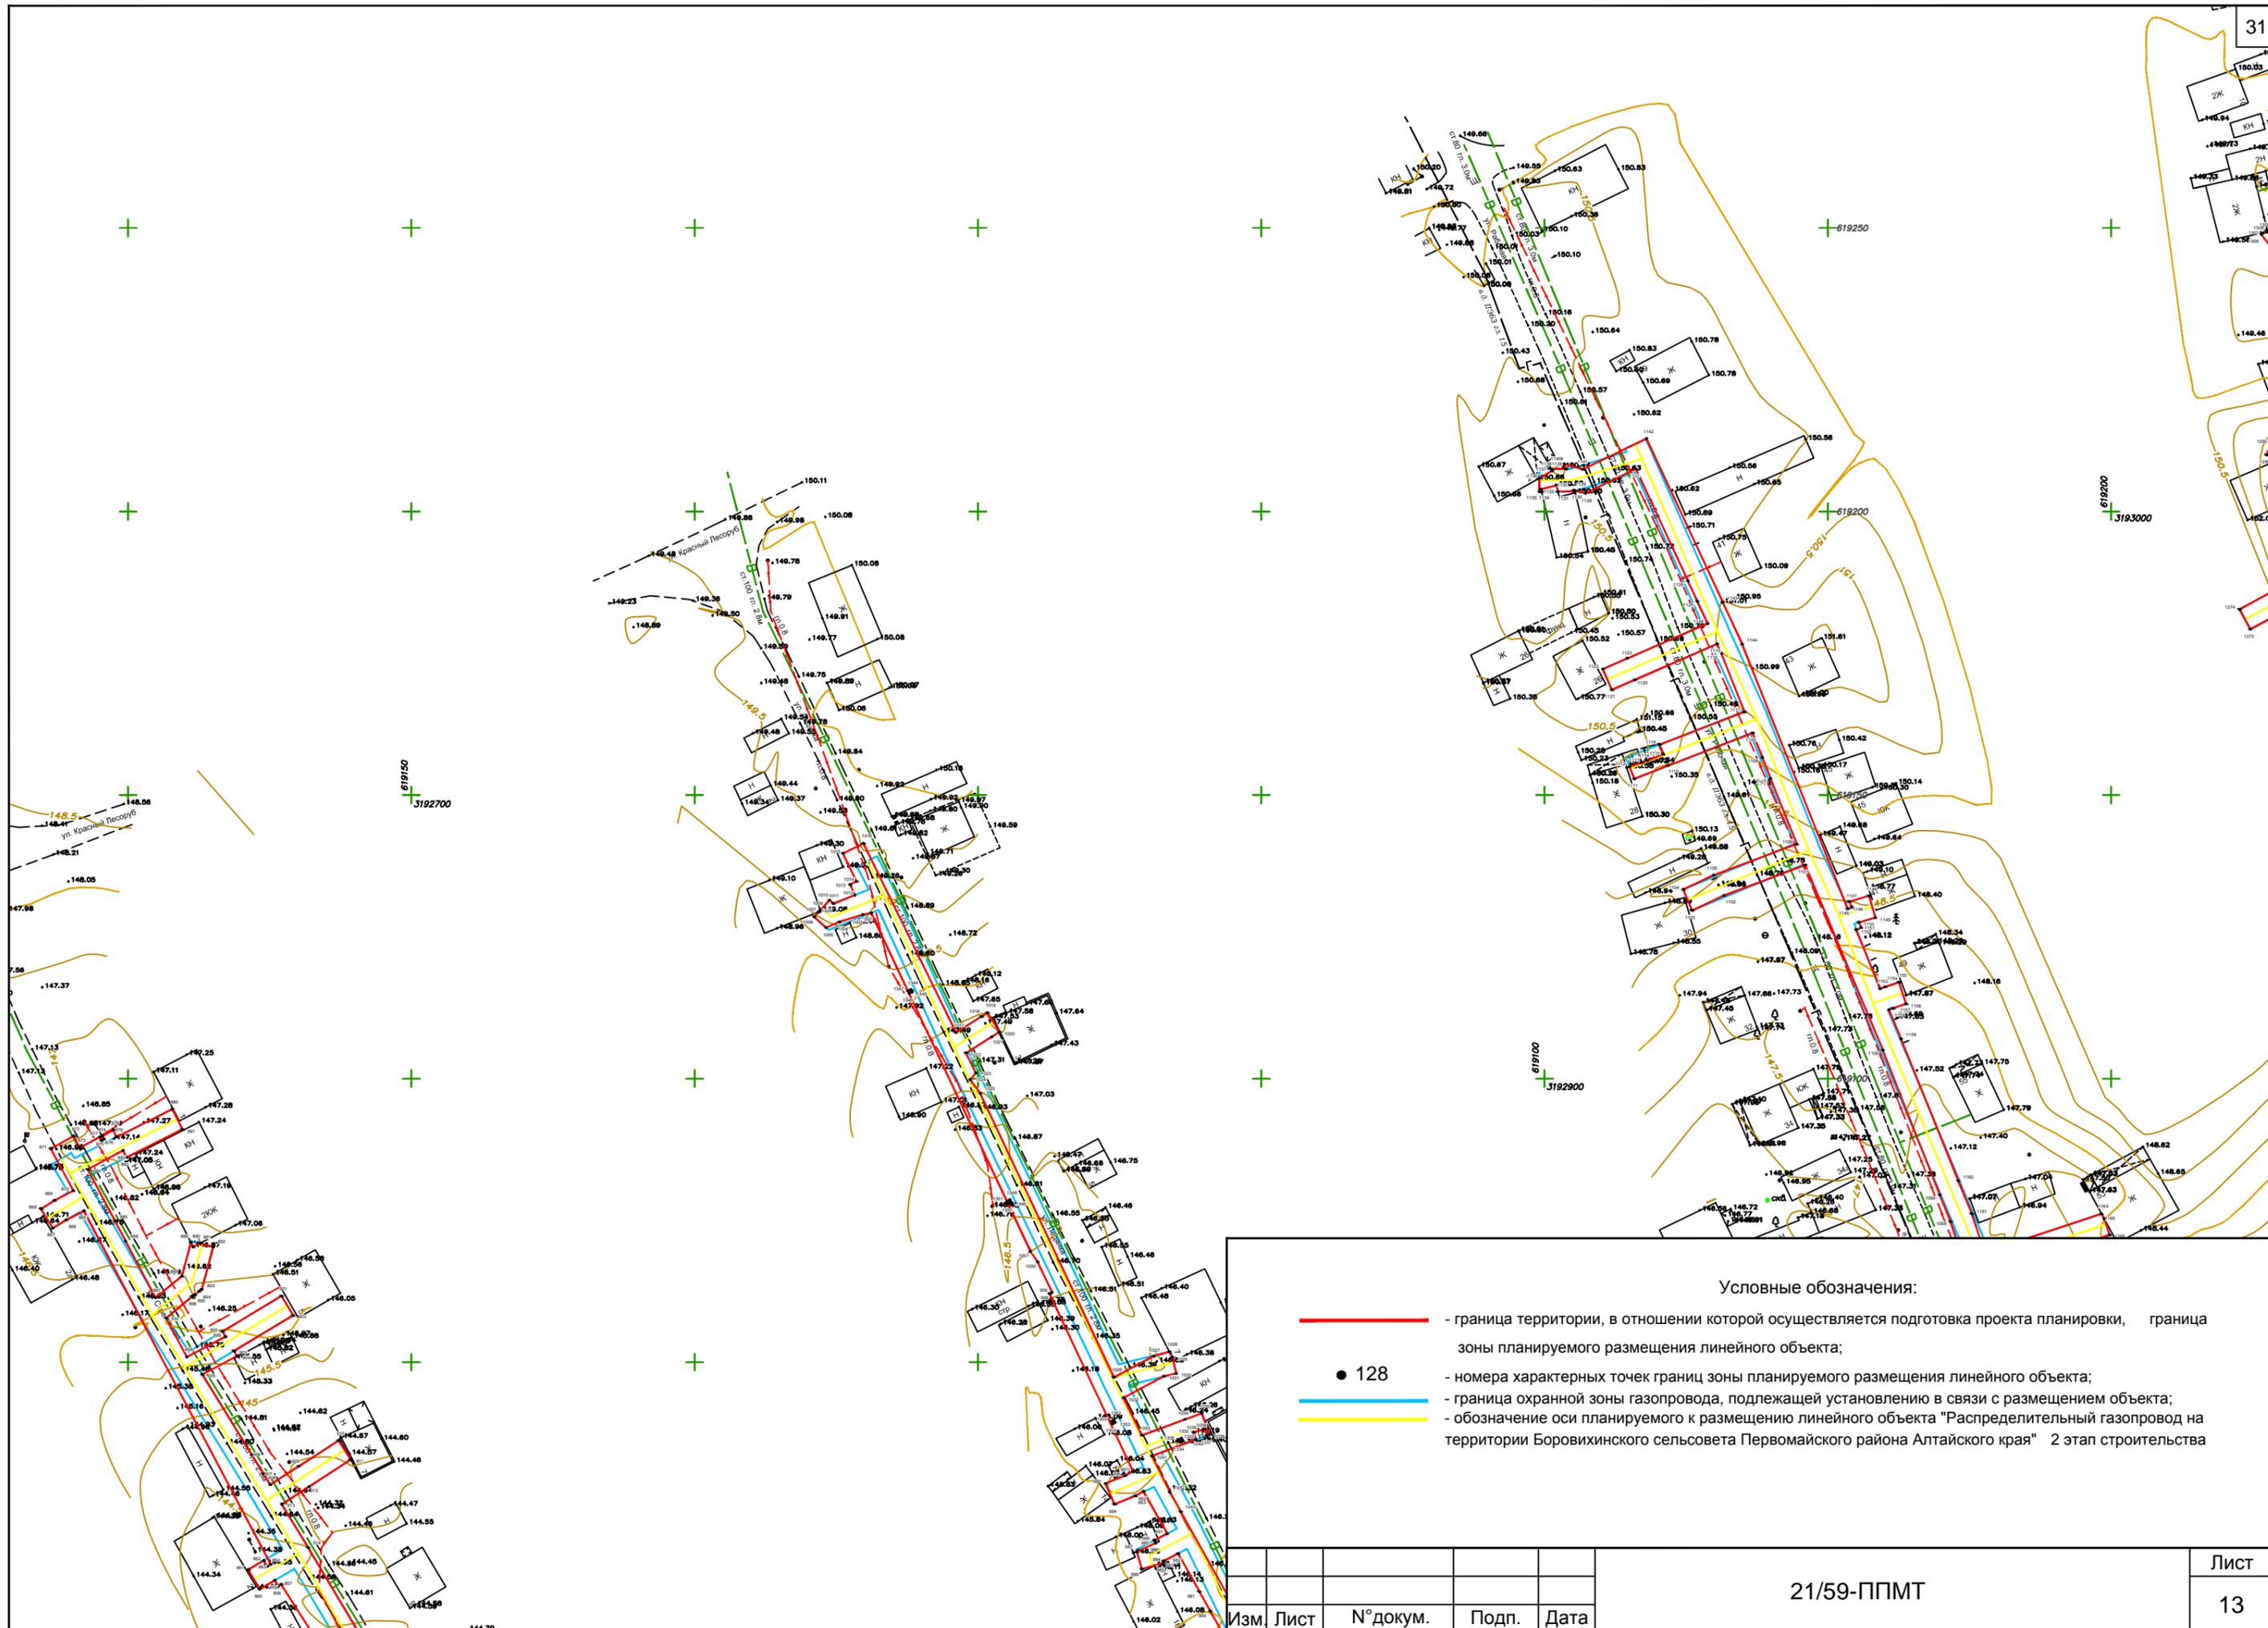

Изм.	Лист	№ докум.	Подп.	Дата
------	------	----------	-------	------


21/59-ППМТ

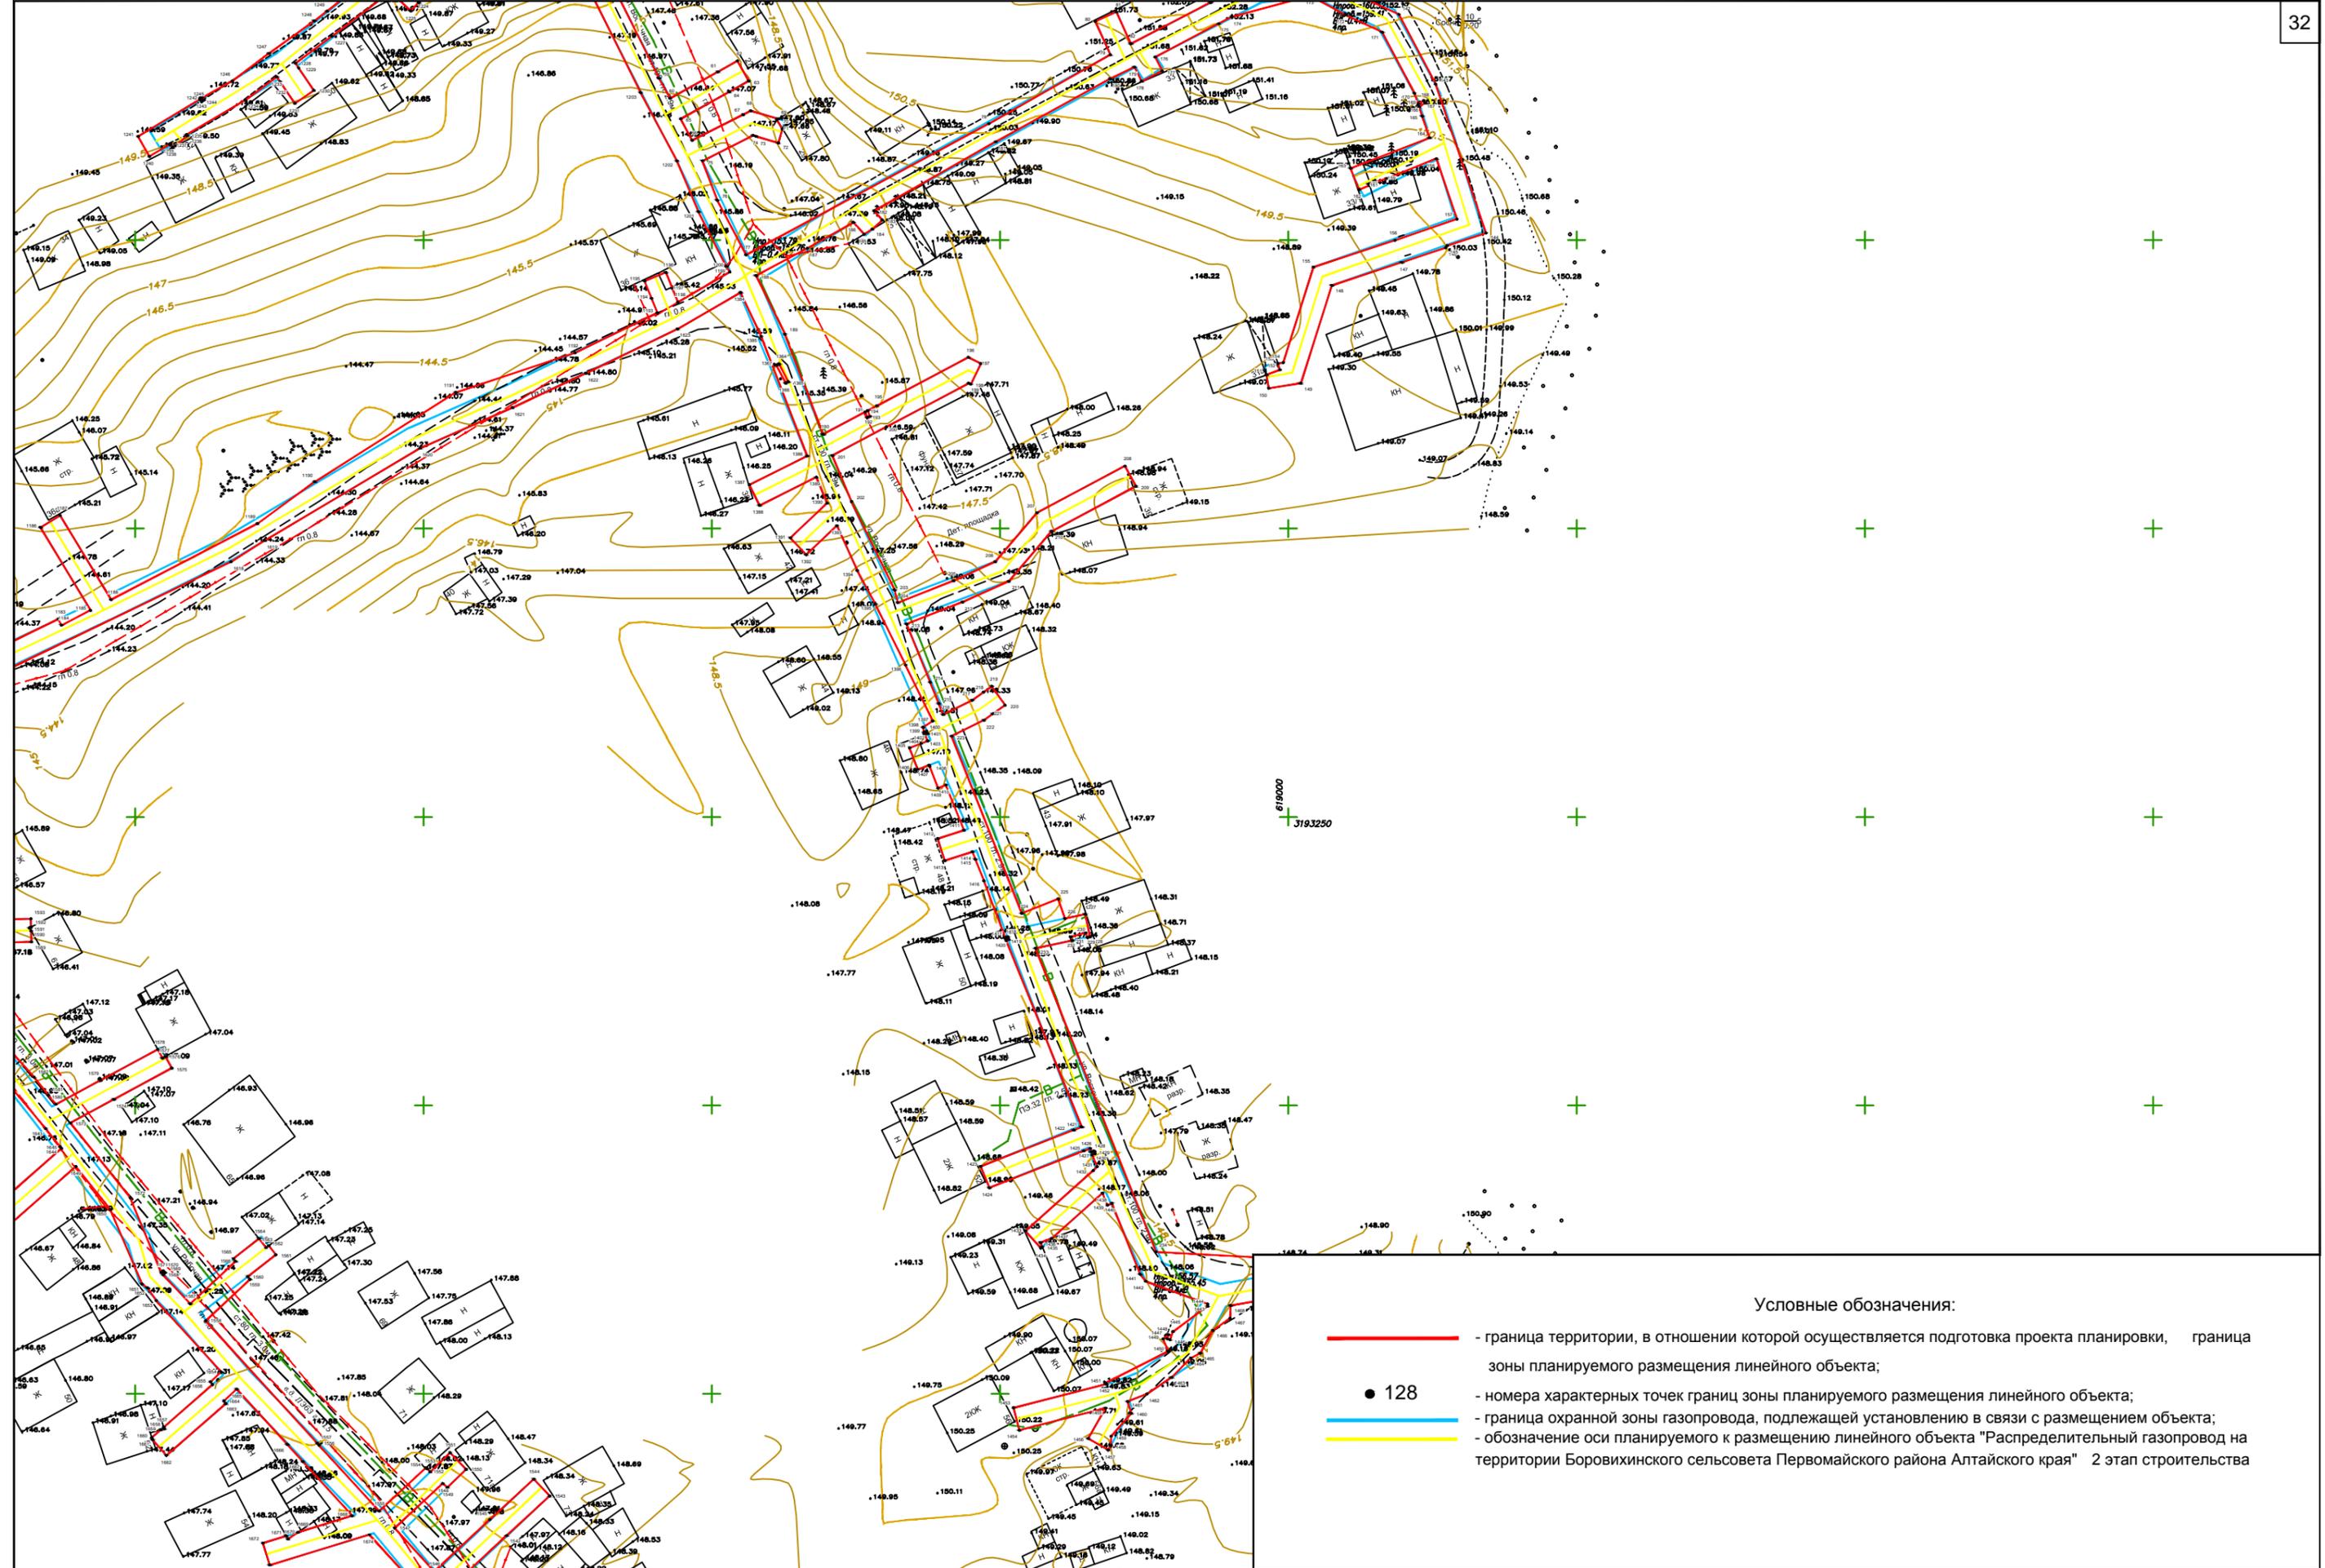


Условные обозначения:


- - граница территории, в отношении которой осуществляется подготовка проекта планировки, граница зоны планируемого размещения линейного объекта;
- 128 - номера характерных точек границ зоны планируемого размещения линейного объекта;
- - граница охранной зоны газопровода, подлежащей установлению в связи с размещением объекта;
- - обозначение оси планируемого к размещению линейного объекта "Распределительный газопровод на территории Боровихинского сельсовета Первомайского района Алтайского края" 2 этап строительства

Изм.	Лист	№ докум.	Подп.	Дата	21/59-ППМТ	Лист
						14

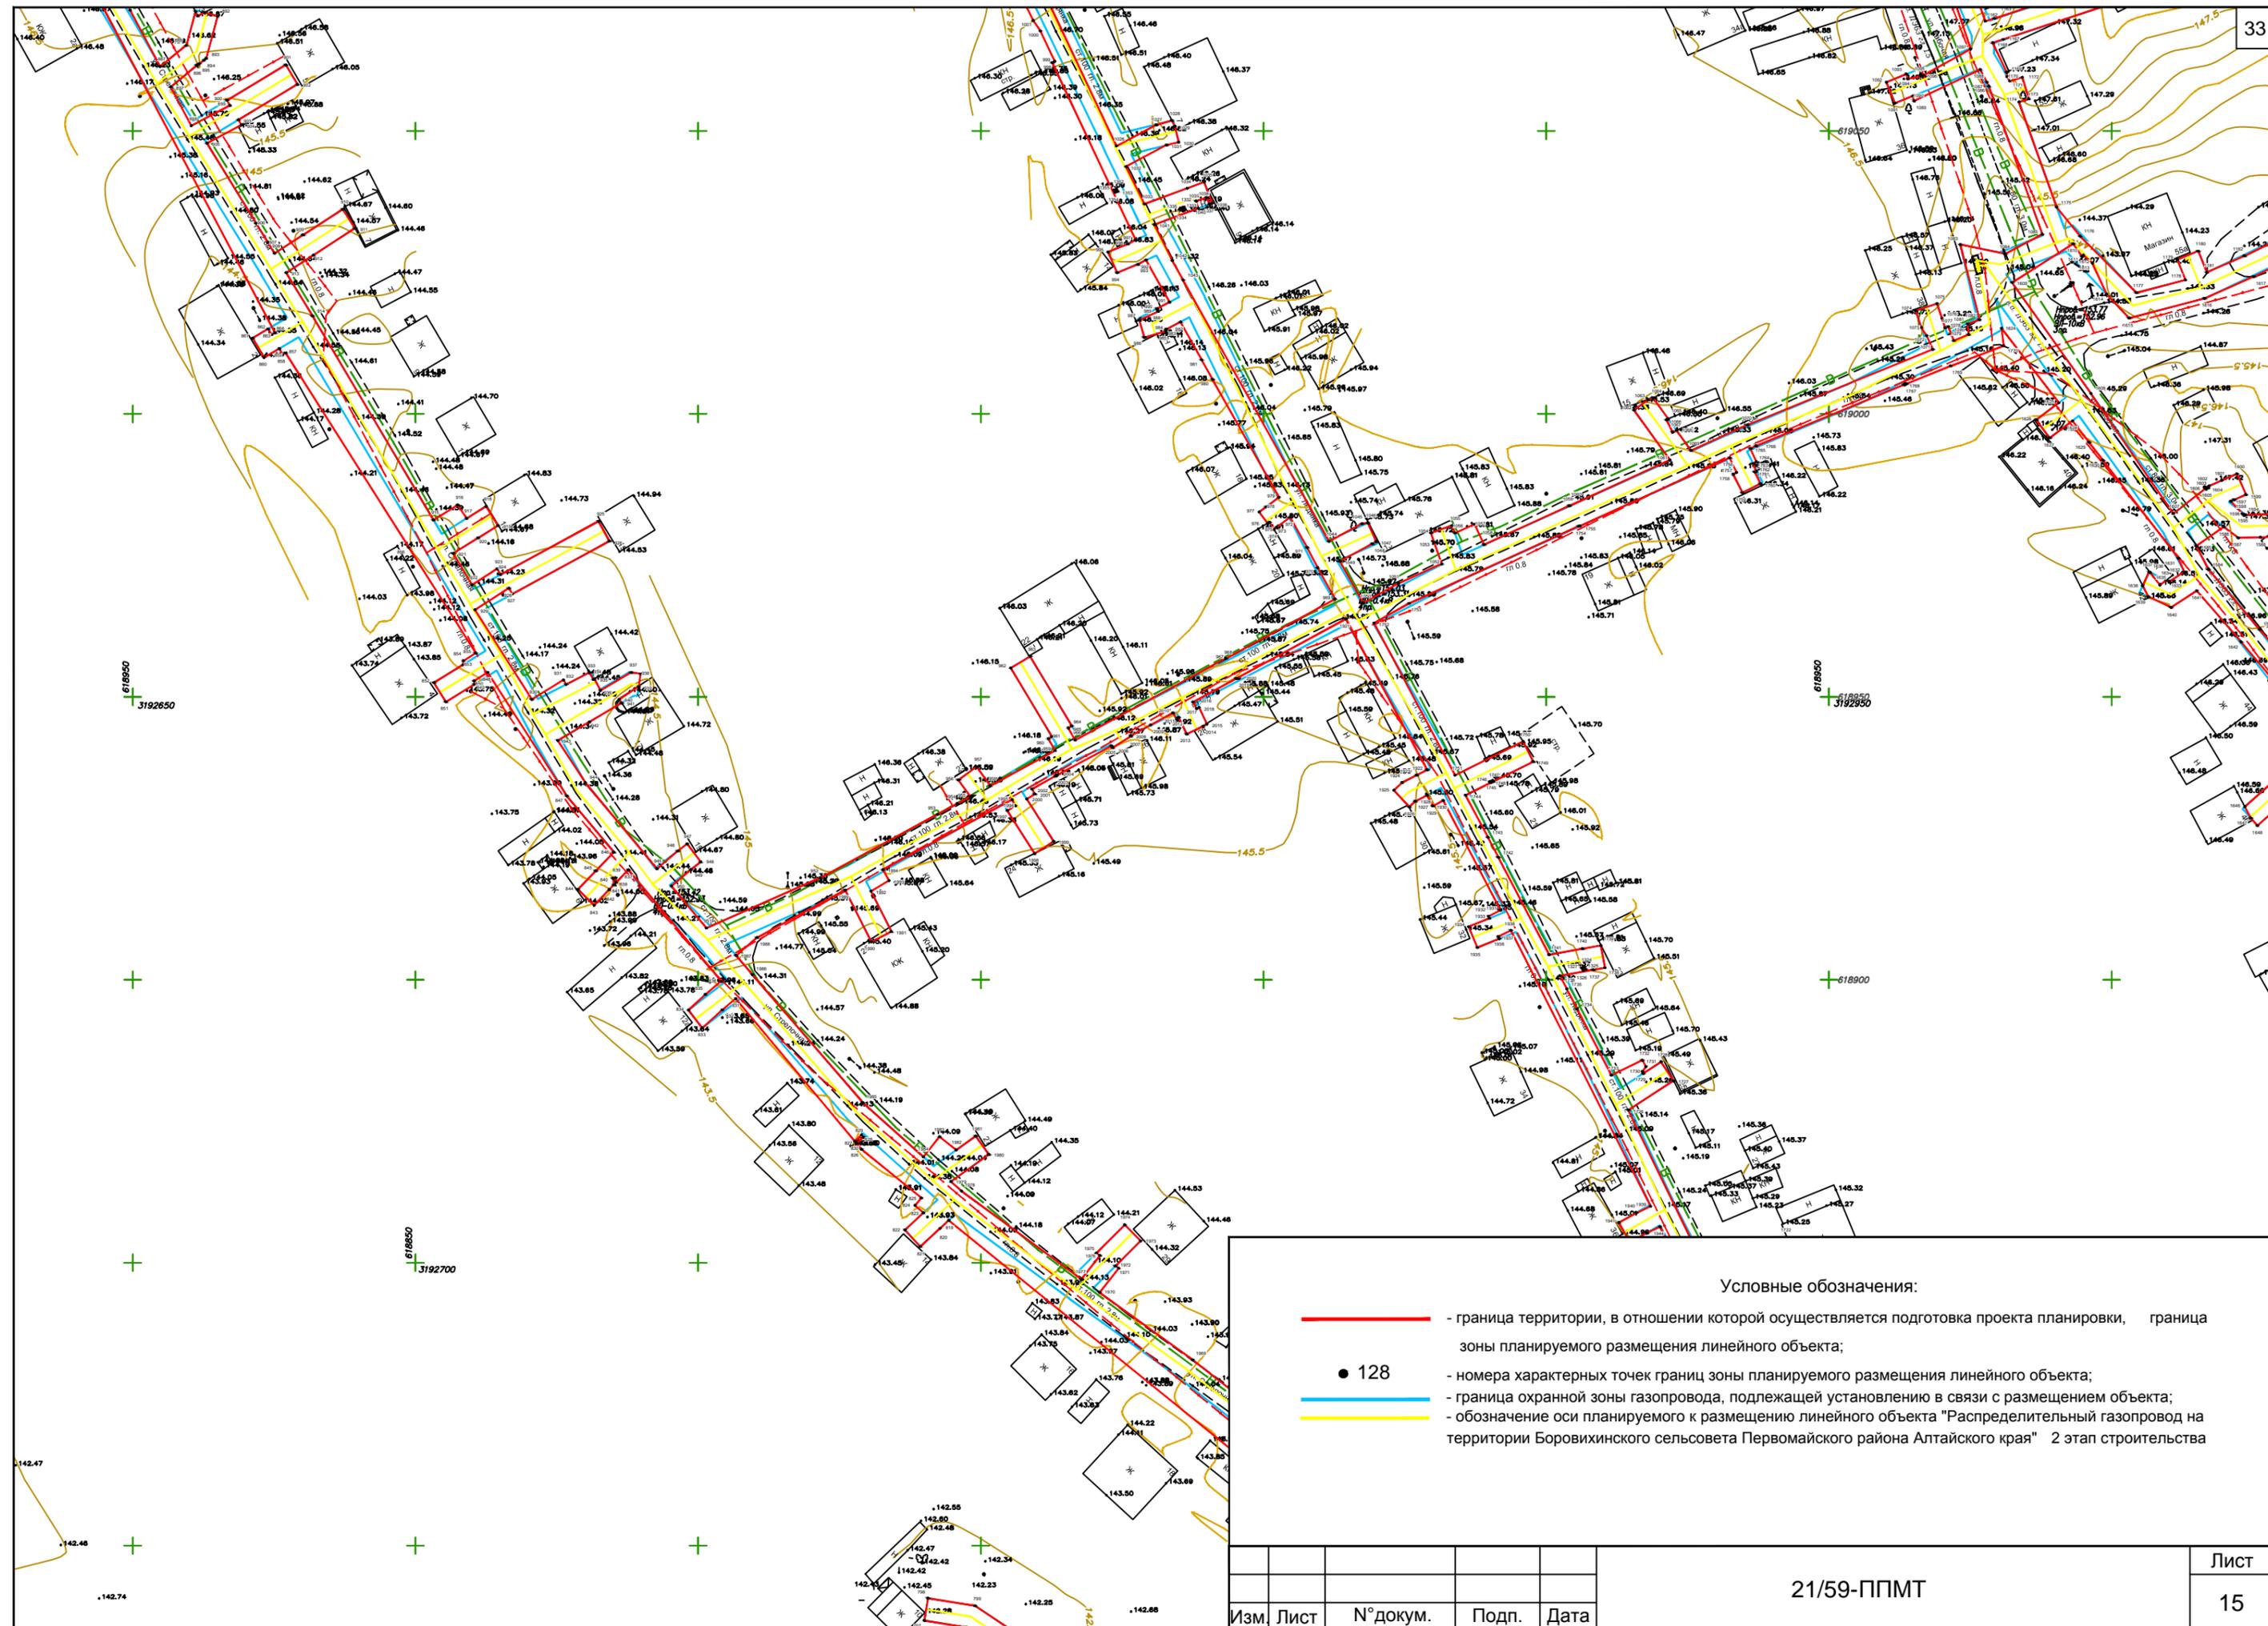

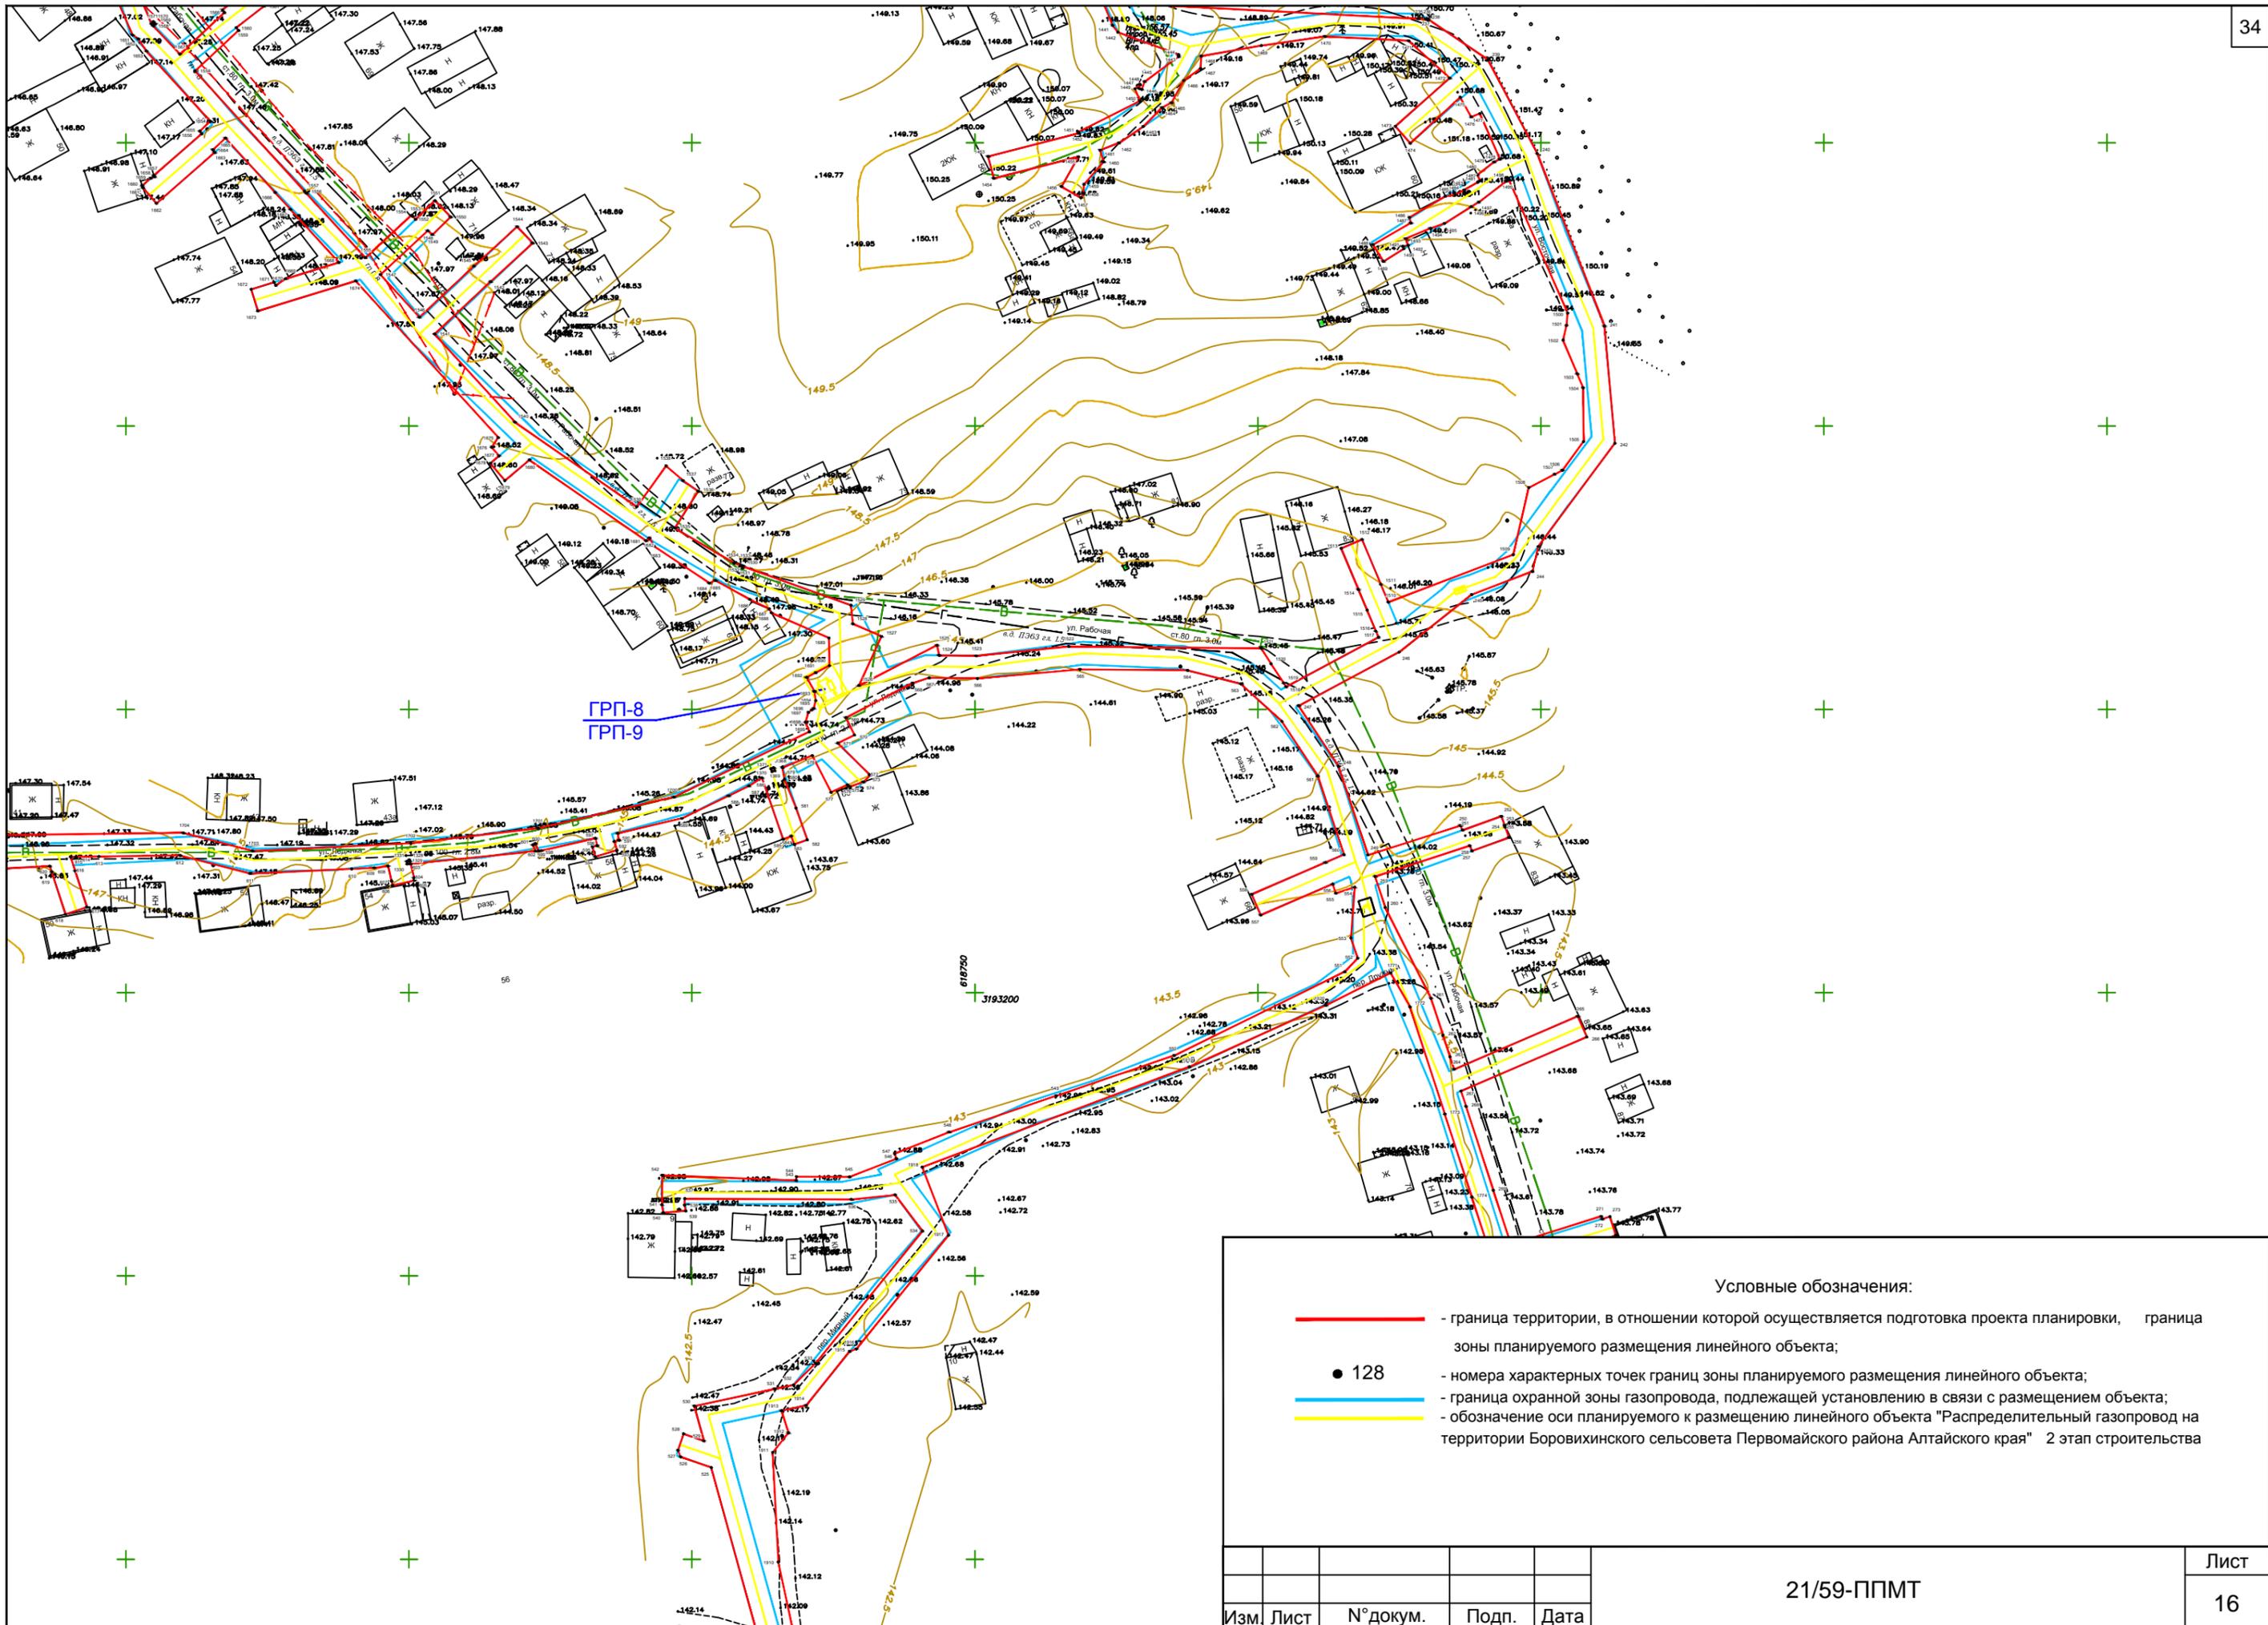


Изм.	Лист	№ докум.	Подп.	Дата	21/59-ППМТ	Лист
						16

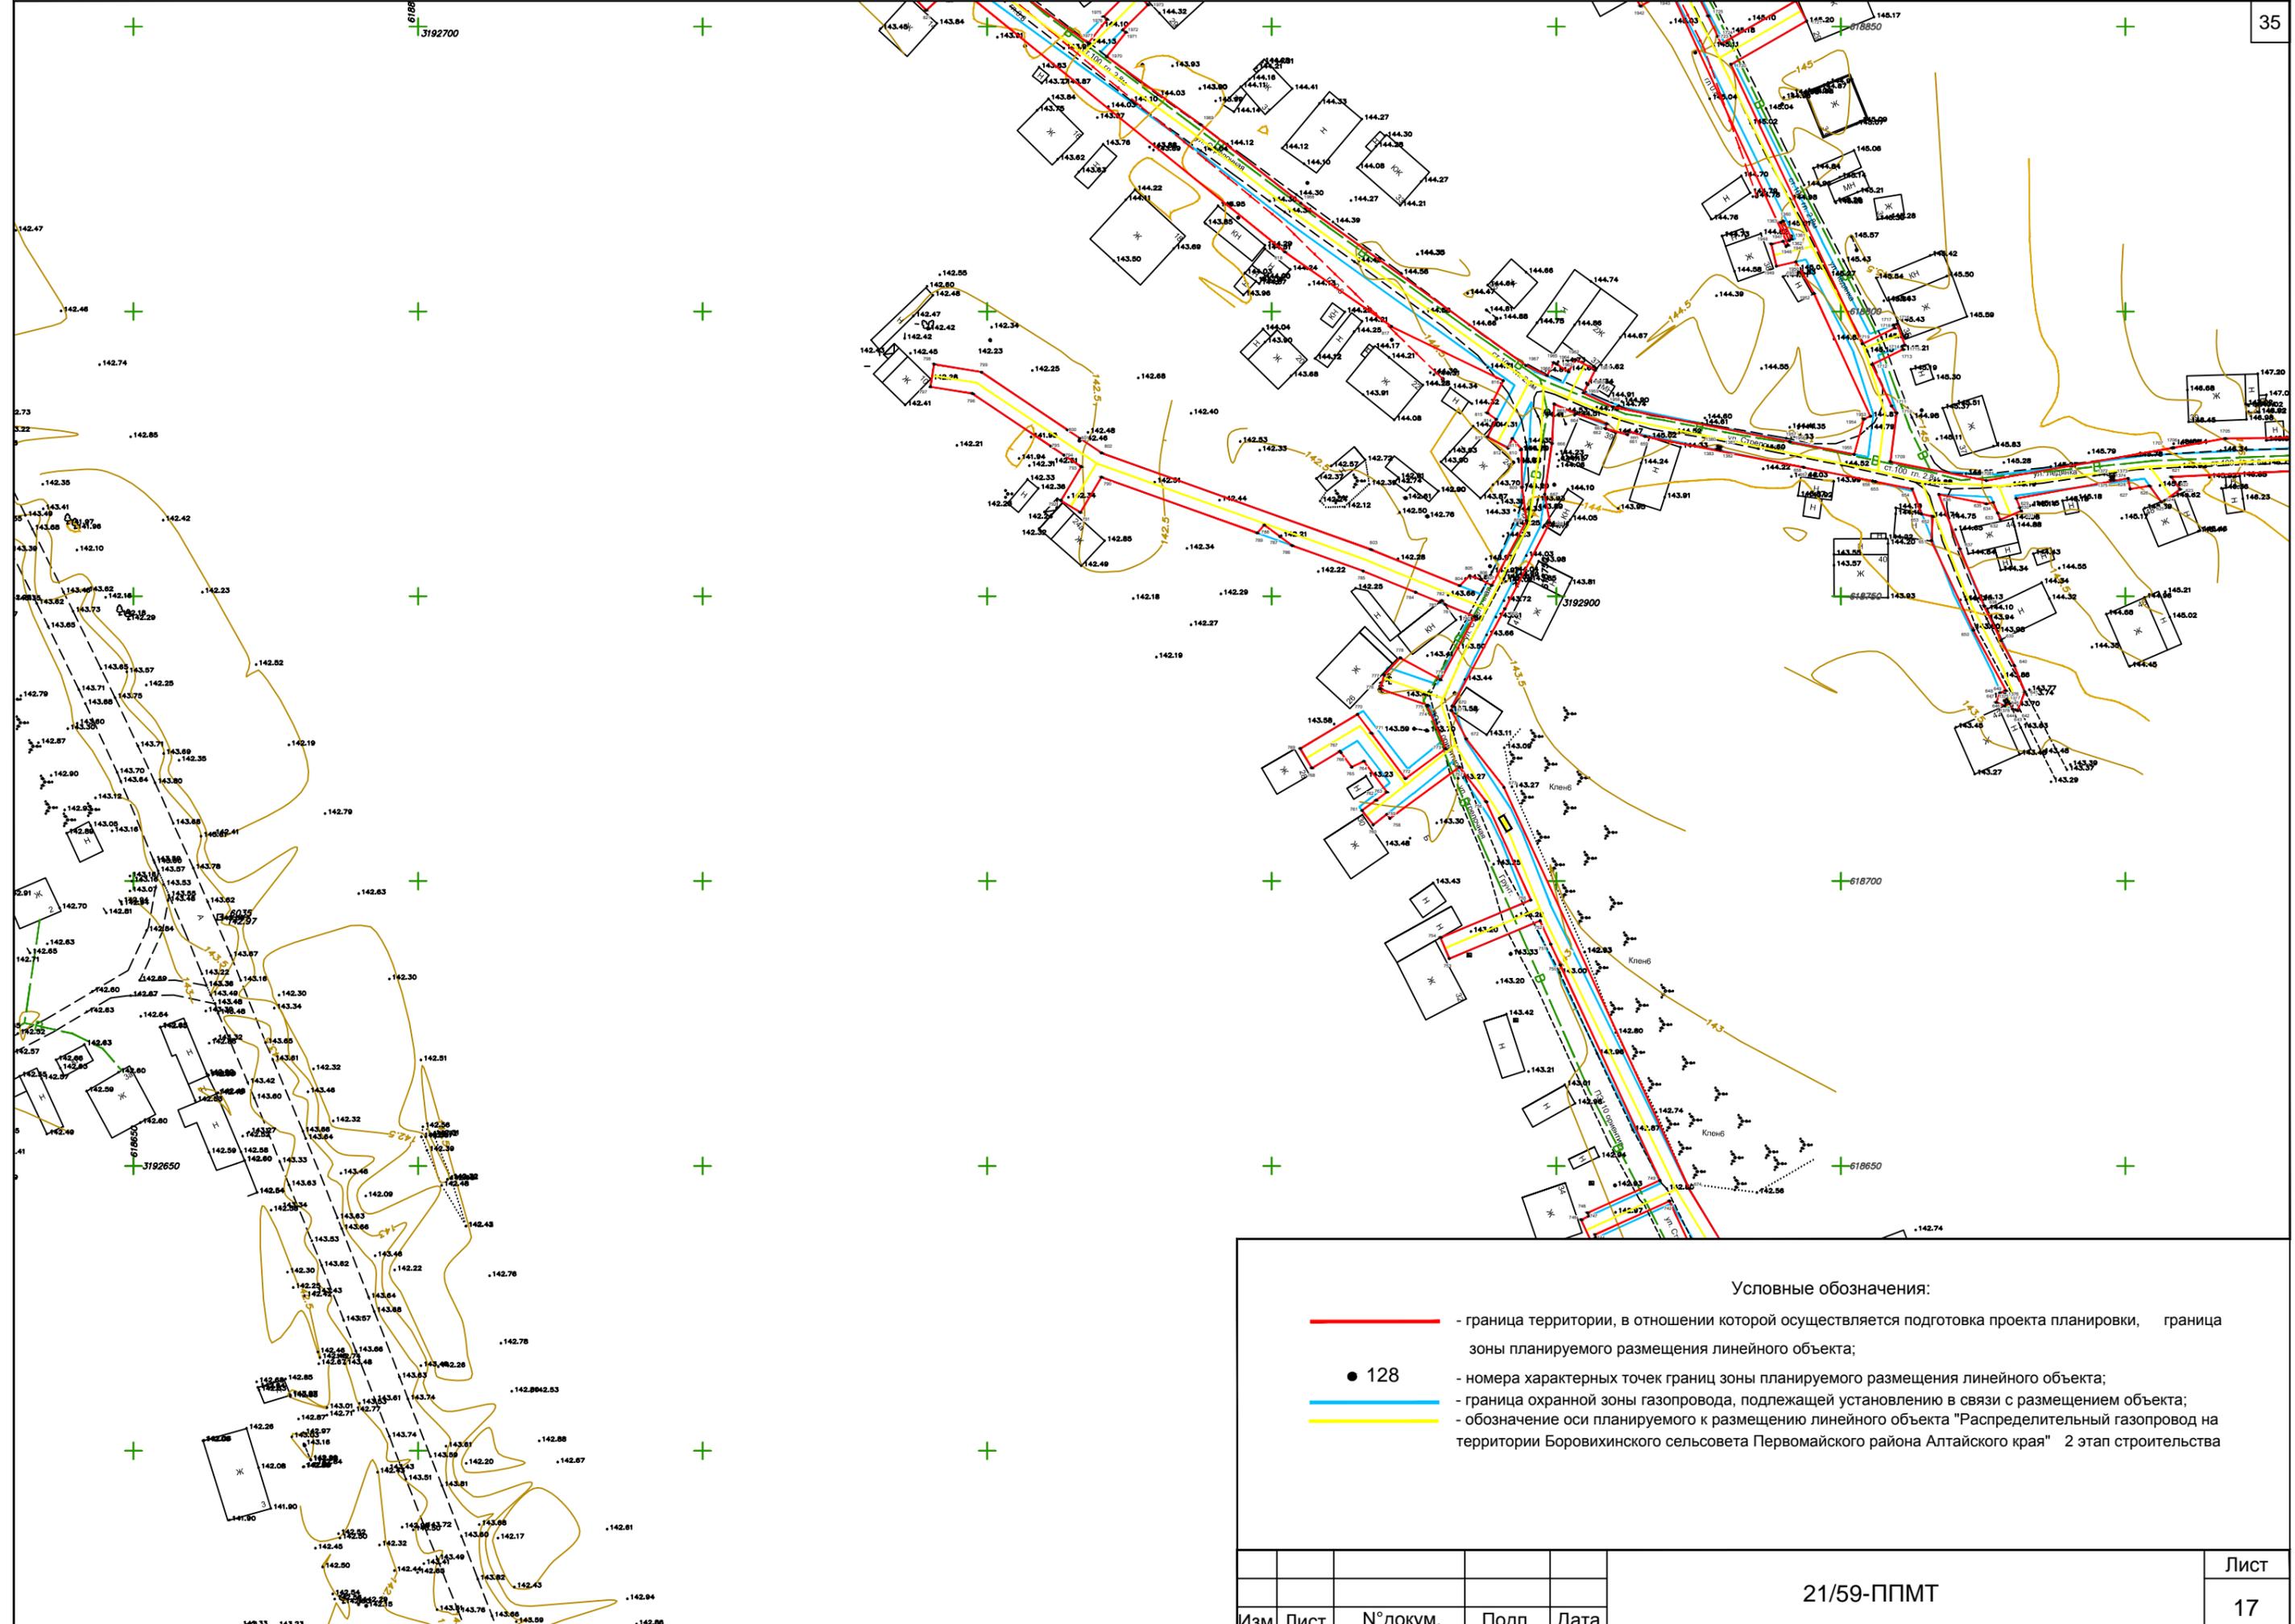

Условные обозначения:


- - граница территории, в отношении которой осуществляется подготовка проекта планировки, граница зоны планируемого размещения линейного объекта;
- 128 - номера характерных точек границ зоны планируемого размещения линейного объекта;
- - граница охранной зоны газопровода, подлежащей установлению в связи с размещением объекта;
- - обозначение оси планируемого к размещению линейного объекта "Распределительный газопровод на территории Боровихинского сельсовета Первомайского района Алтайского края" 2 этап строительства

Изм.	Лист	№ докум.	Подп.	Дата	21/59-ППМТ	Лист
						17

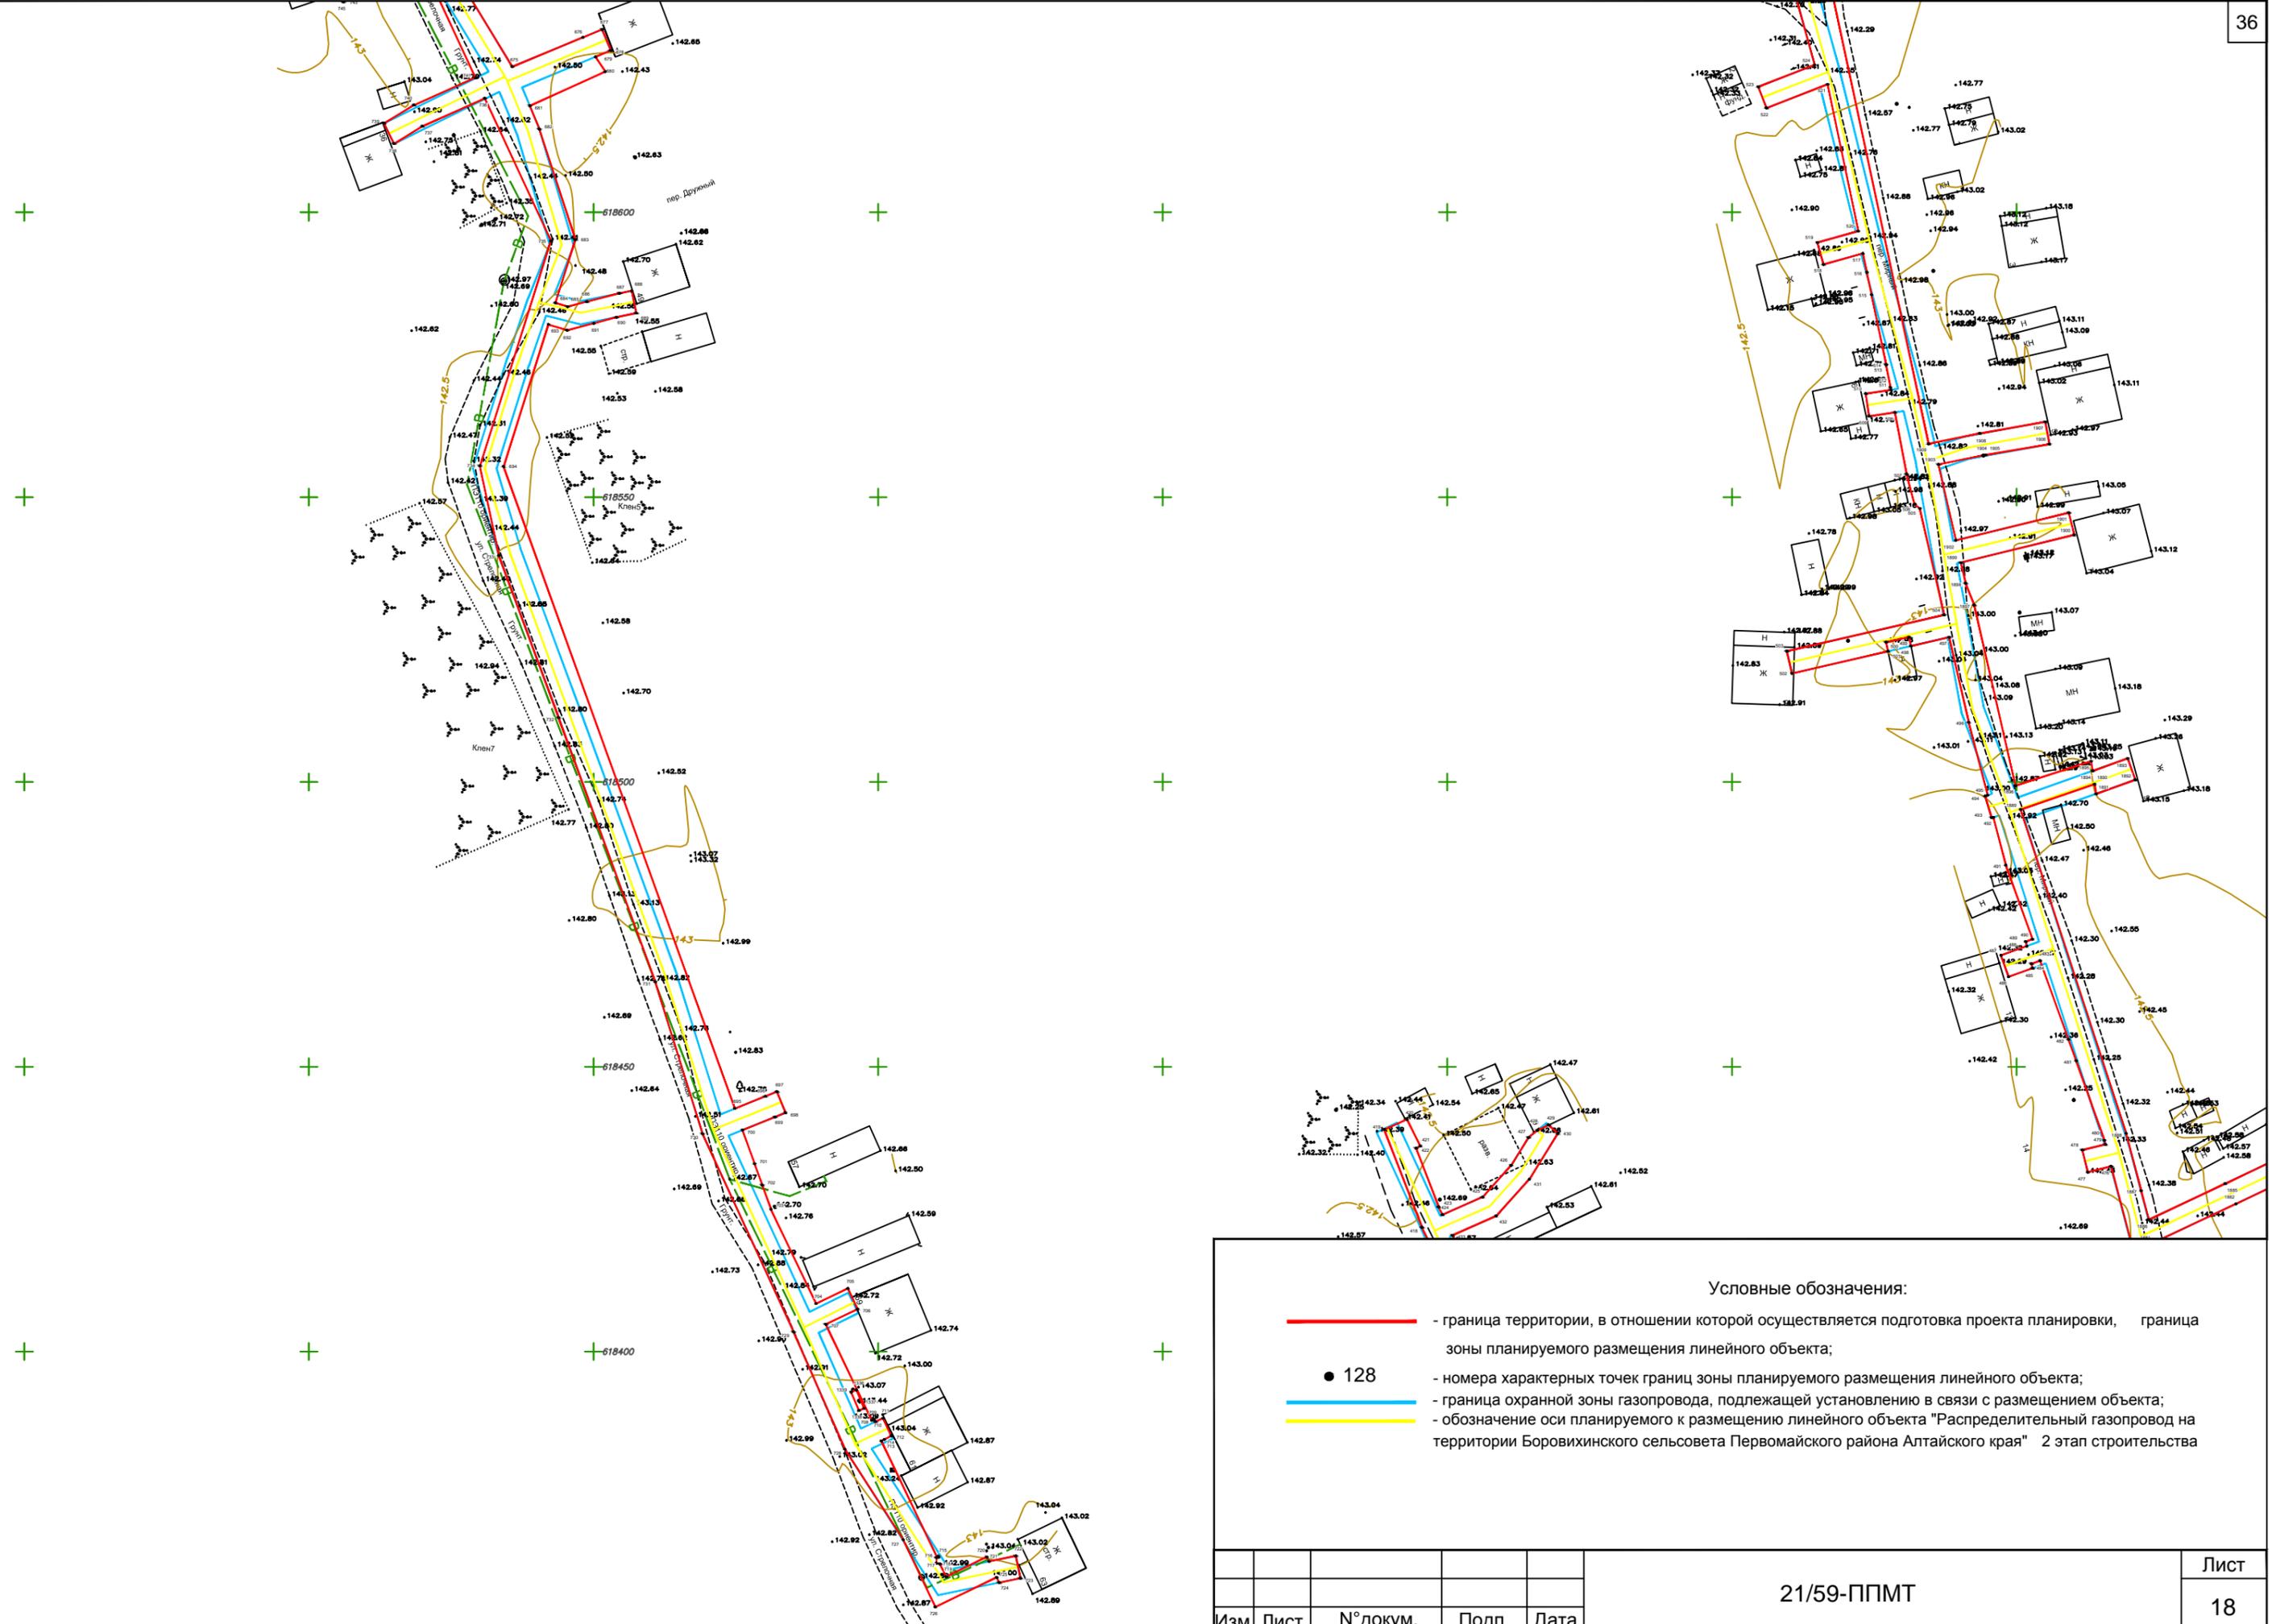

- Условные обозначения:
- - граница территории, в отношении которой осуществляется подготовка проекта планировки, граница зоны планируемого размещения линейного объекта;
 - 128 - номера характерных точек границ зоны планируемого размещения линейного объекта;
 - - граница охранной зоны газопровода, подлежащей установлению в связи с размещением объекта;
 - - обозначение оси планируемого к размещению линейного объекта "Распределительный газопровод на территории Боровихинского сельсовета Первомайского района Алтайского края" 2 этап строительства


Изм.	Лист	№ докум.	Подп.	Дата	21/59-ППМТ	Лист
						18

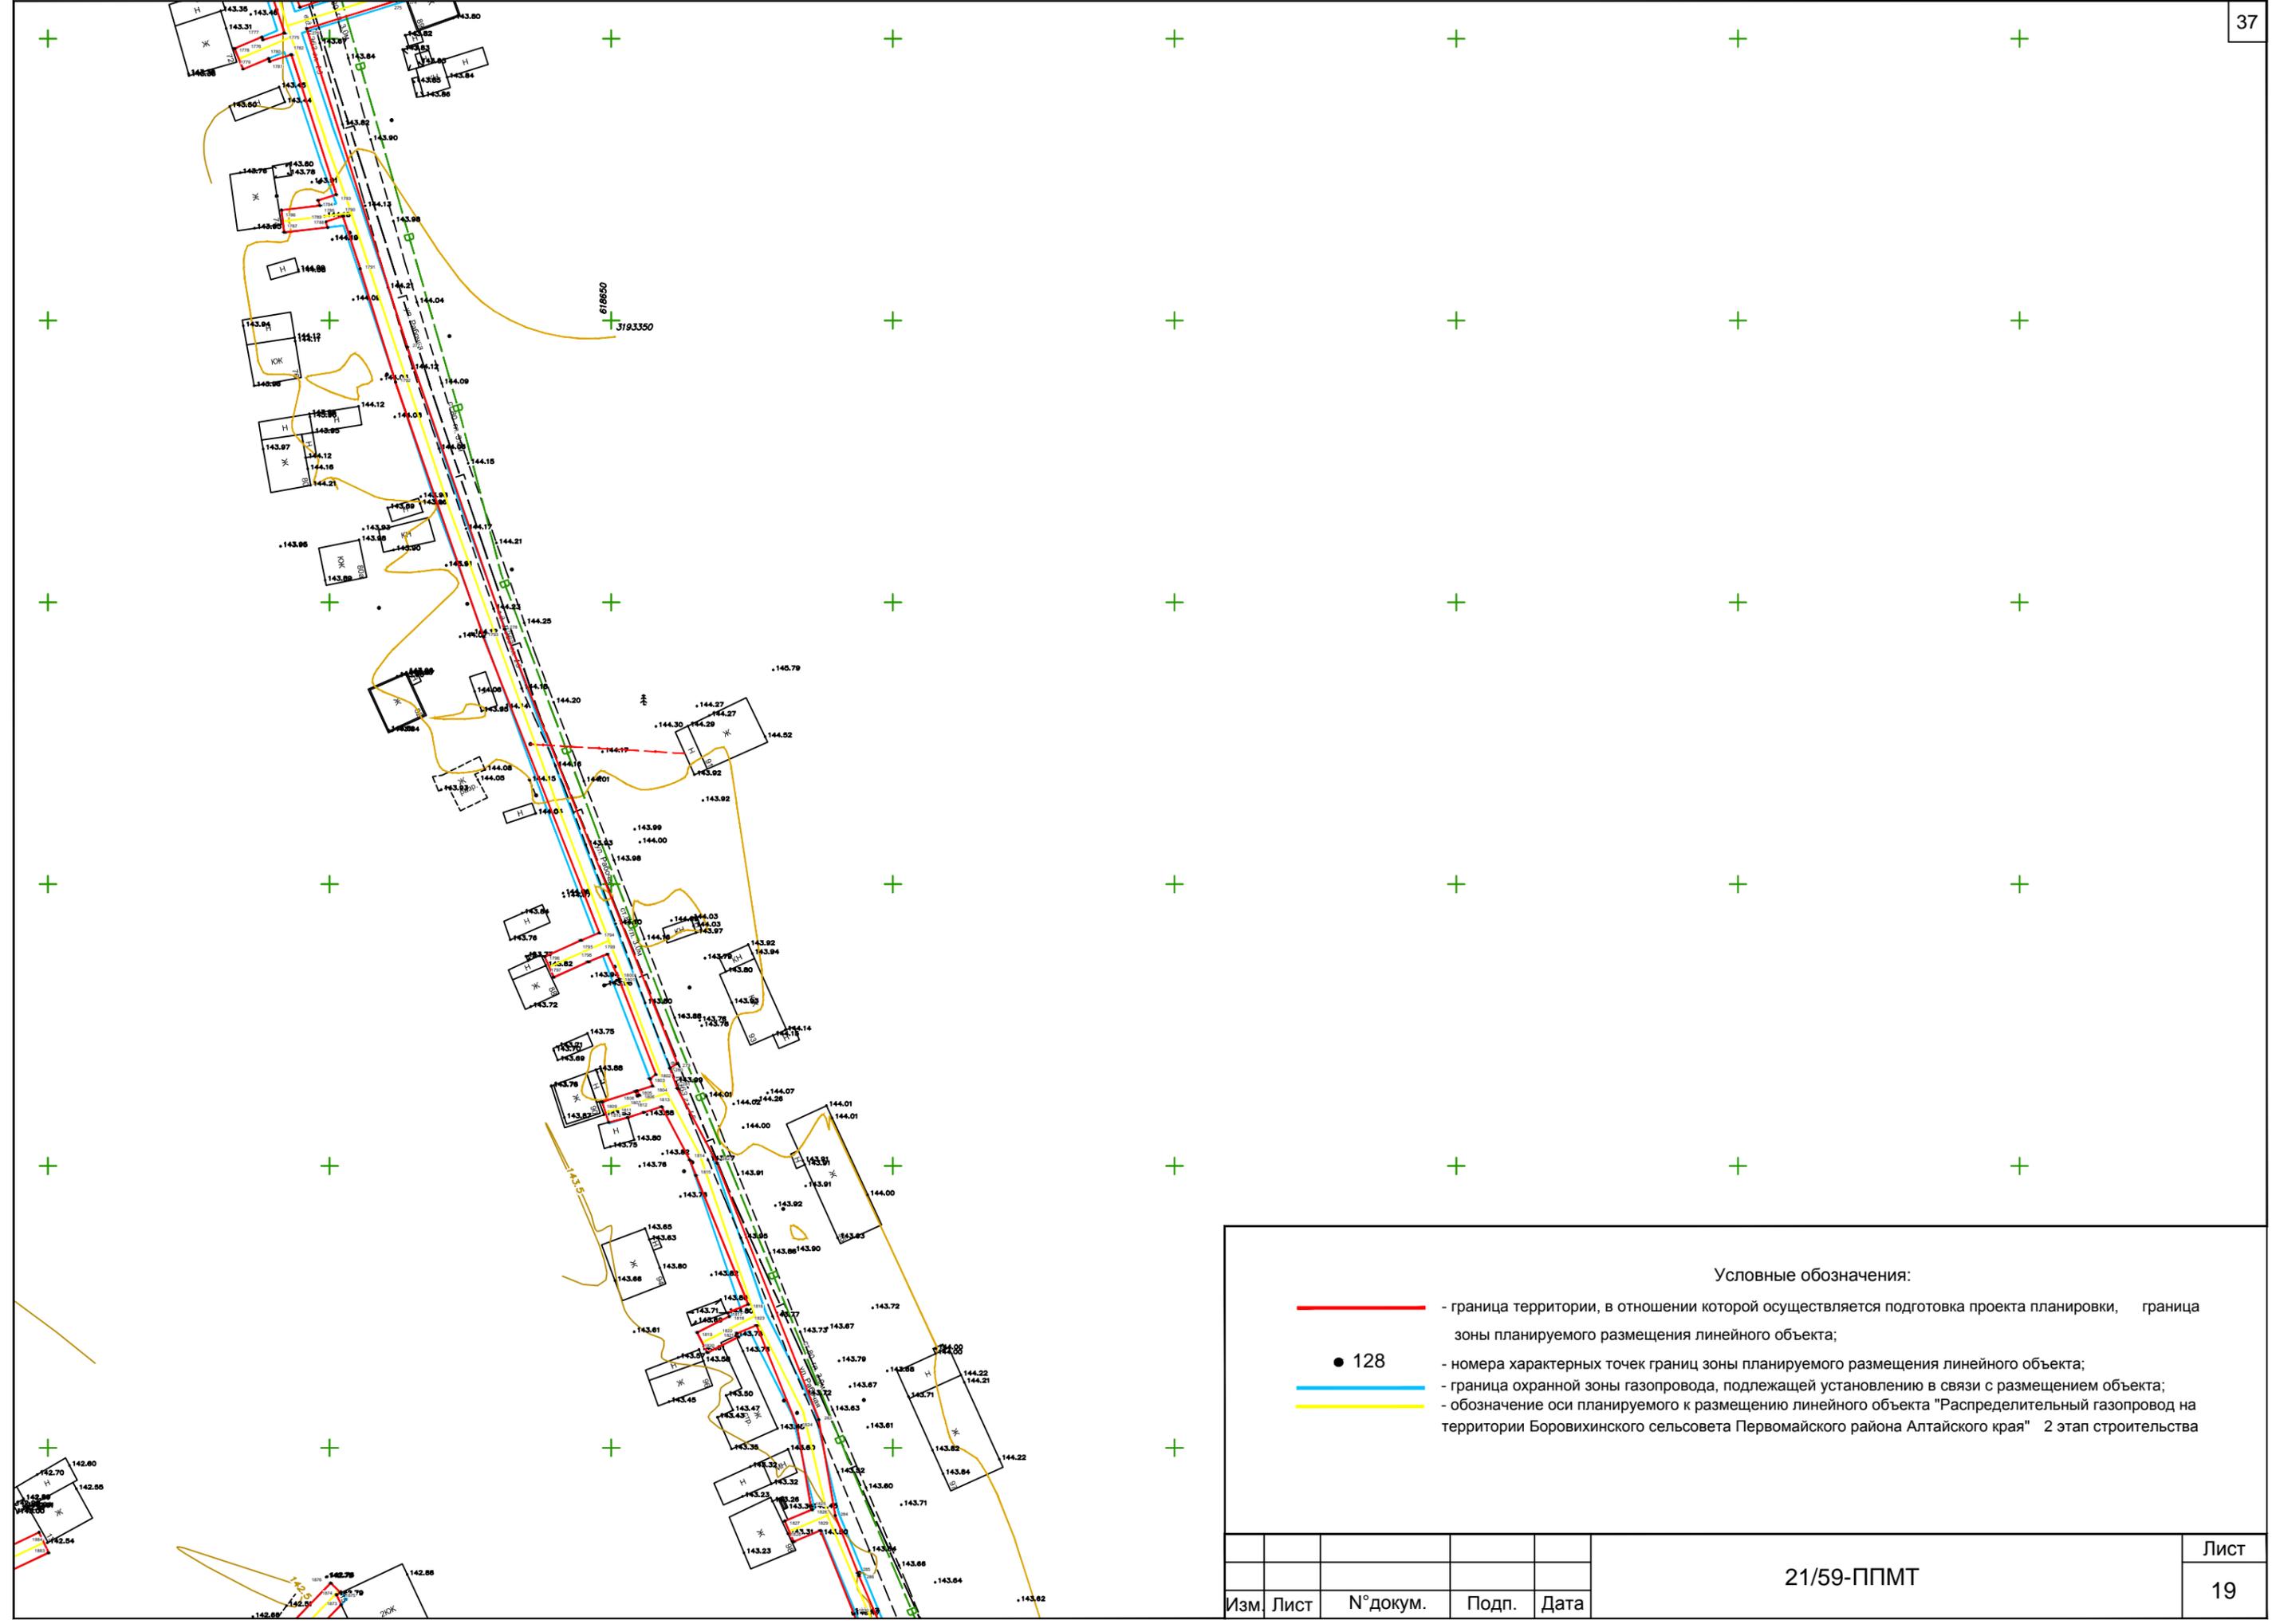

Условные обозначения:

- - граница территории, в отношении которой осуществляется подготовка проекта планировки, граница зоны планируемого размещения линейного объекта;
- 128 - номера характерных точек границ зоны планируемого размещения линейного объекта;
- - граница охранной зоны газопровода, подлежащей установлению в связи с размещением объекта;
- - обозначение оси планируемого к размещению линейного объекта "Распределительный газопровод на территории Боровихинского сельсовета Первомайского района Алтайского края" 2 этап строительства


Изм.	Лист	№ докум.	Подп.	Дата	21/59-ППМТ	Лист
						19

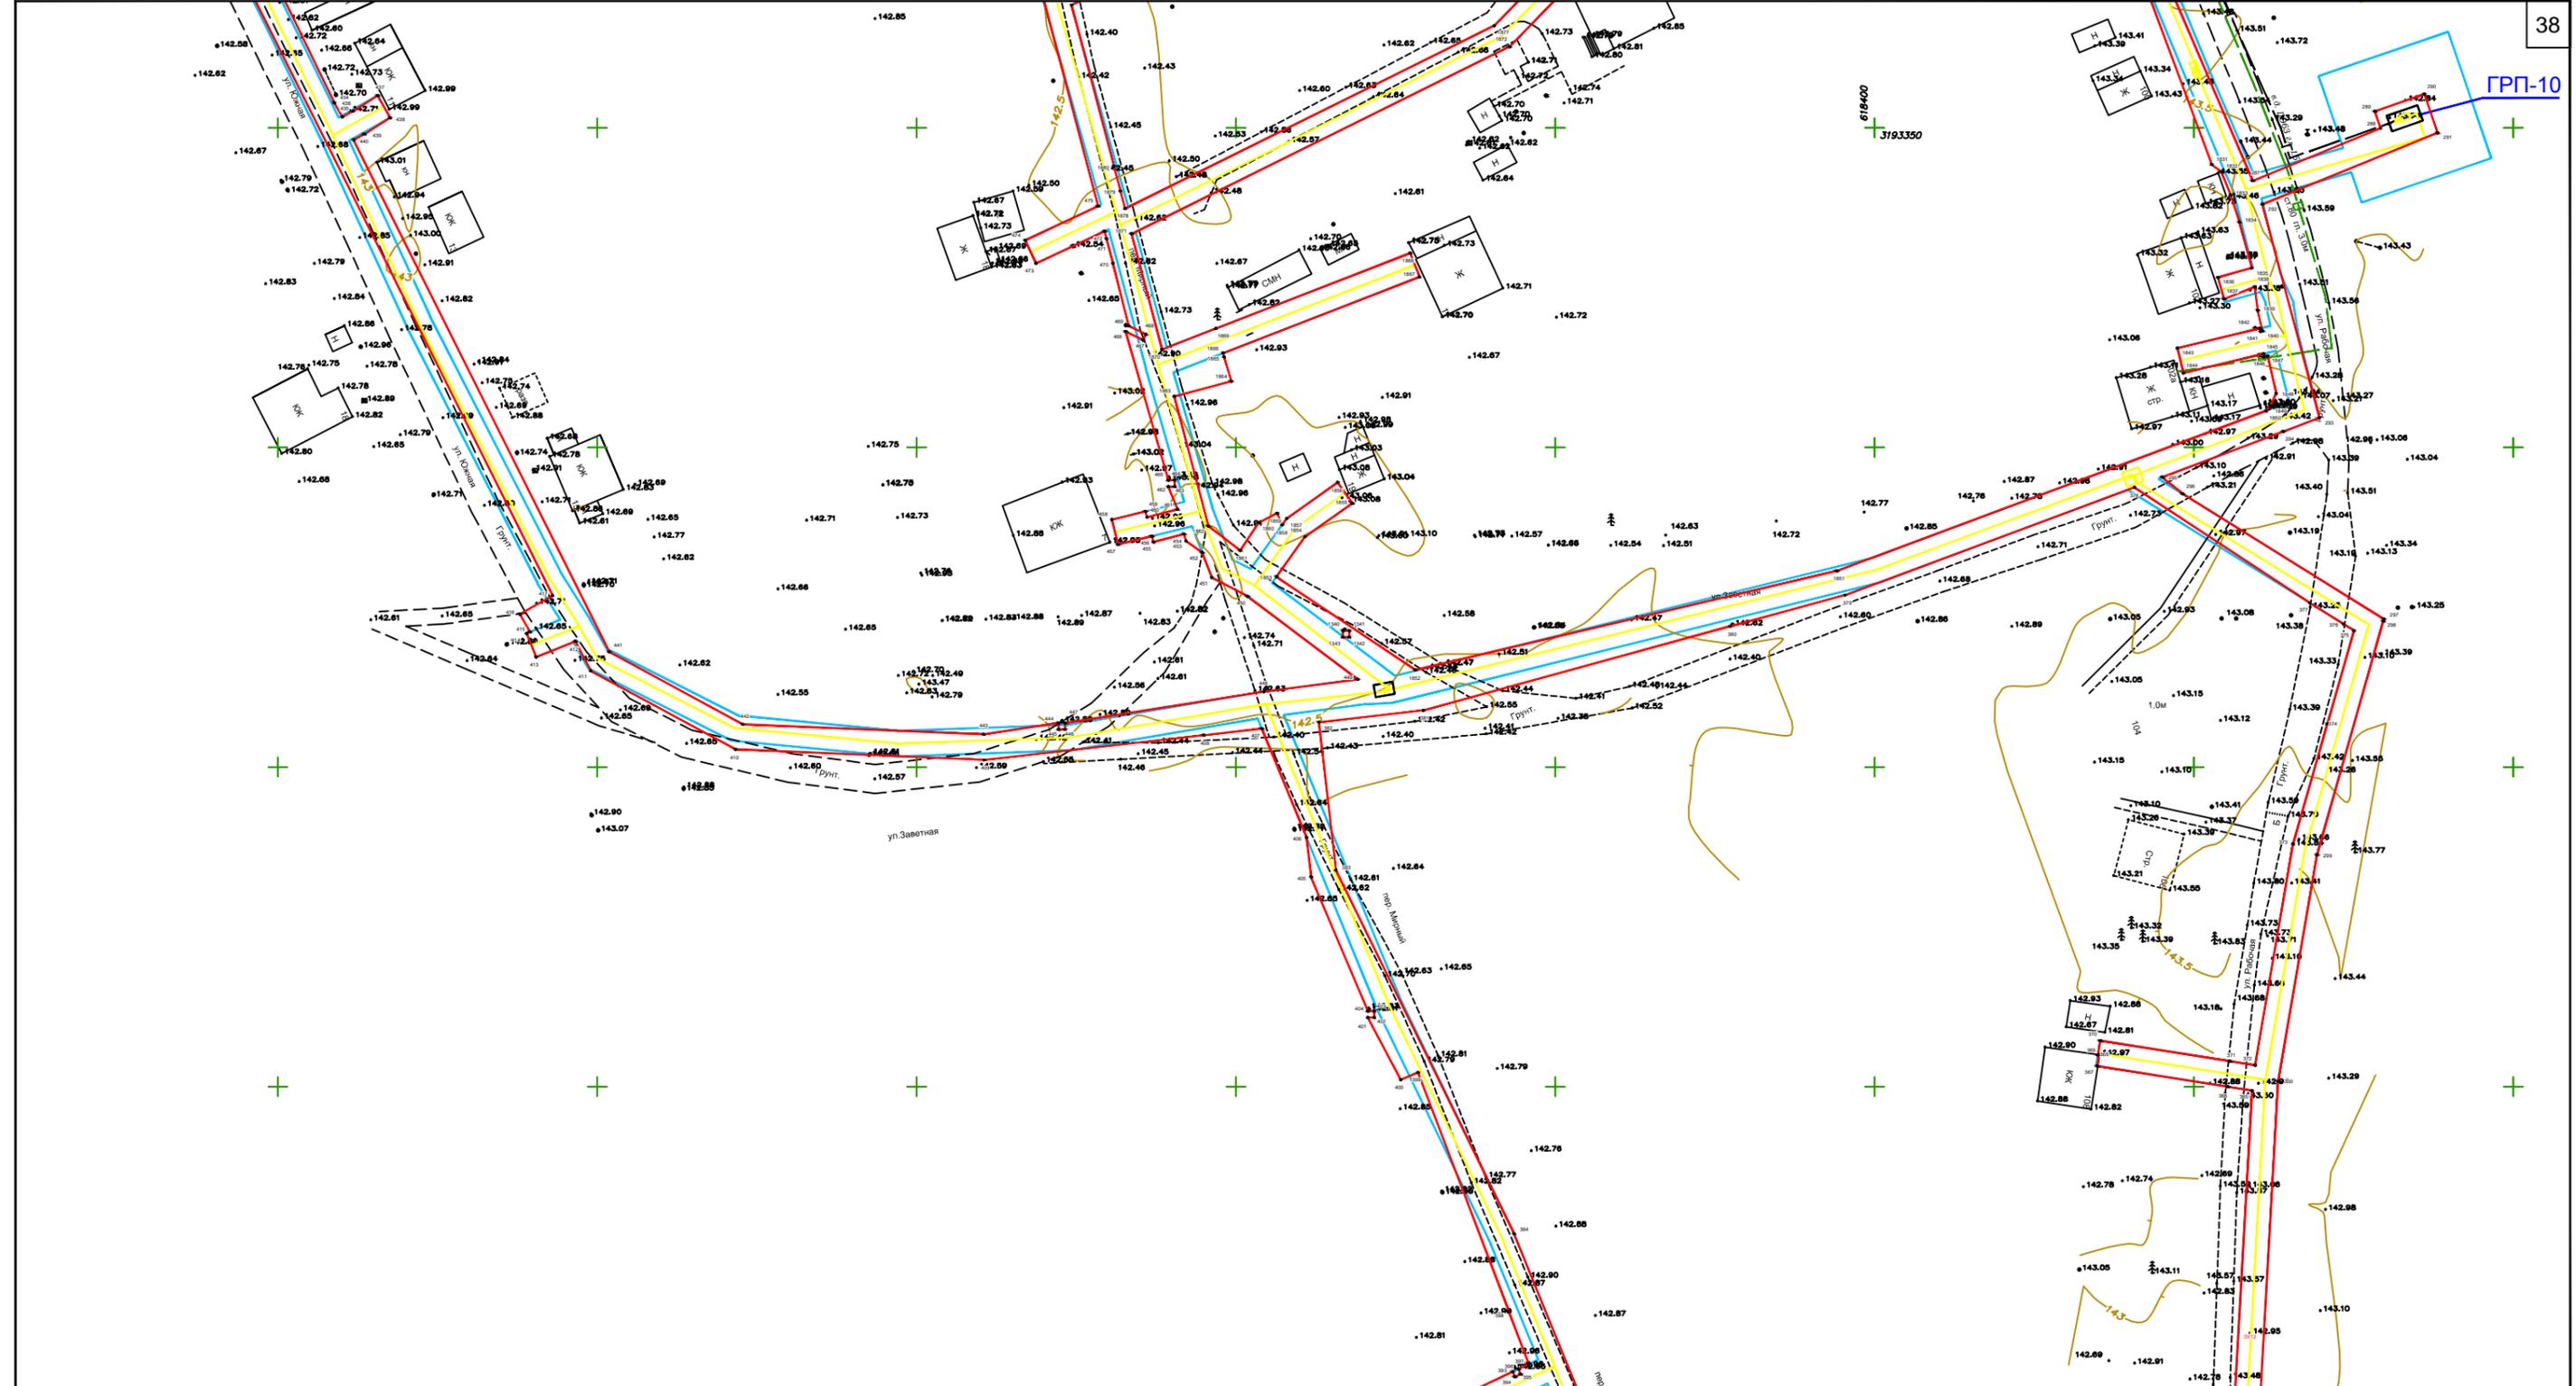

Условные обозначения:

- - граница территории, в отношении которой осуществляется подготовка проекта планировки, граница зоны планируемого размещения линейного объекта;
- 128 - номера характерных точек границ зоны планируемого размещения линейного объекта;
- - граница охранной зоны газопровода, подлежащей установлению в связи с размещением объекта;
- - обозначение оси планируемого к размещению линейного объекта "Распределительный газопровод на территории Боровихинского сельсовета Первомайского района Алтайского края" 2 этап строительства

Изм.	Лист	№ докум.	Подп.	Дата	21/59-ППМТ	Лист
						20

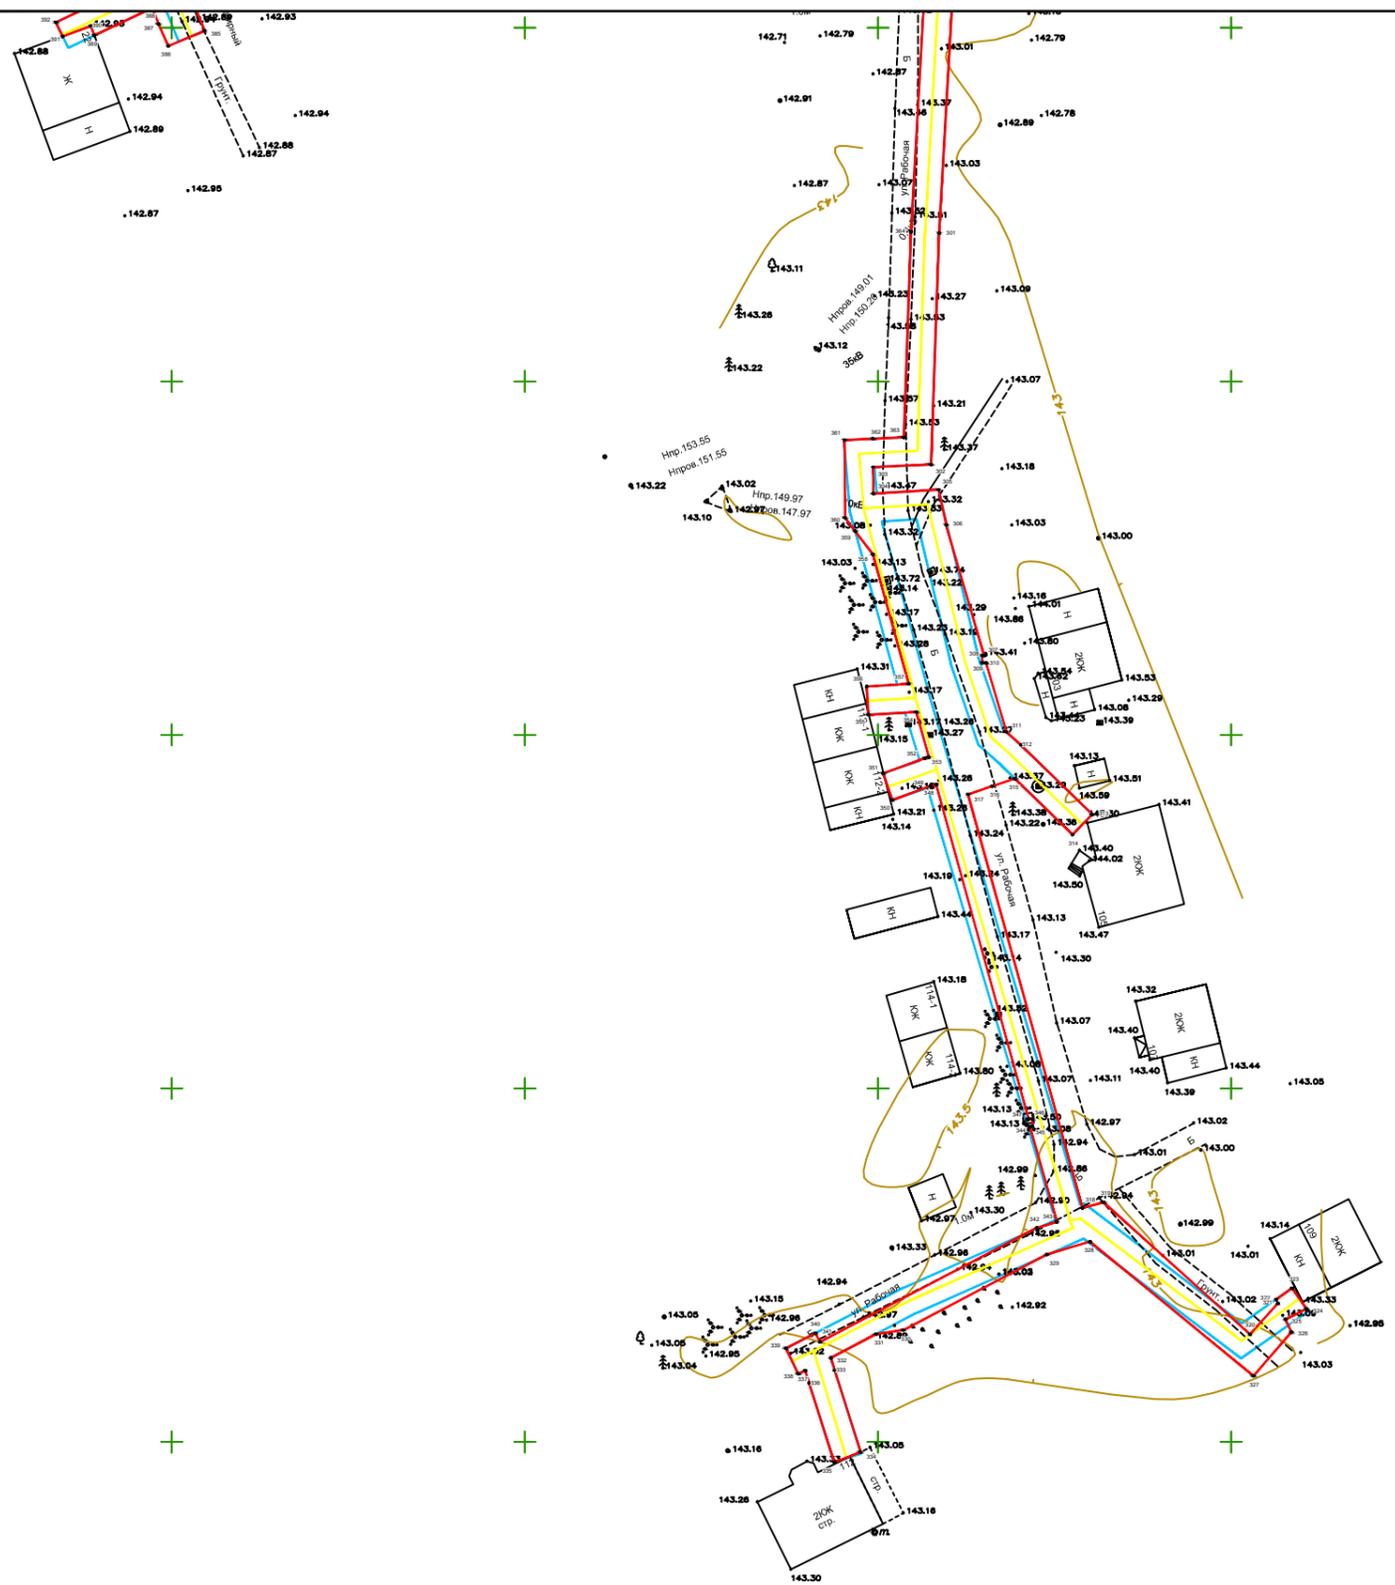

Условные обозначения:

- - граница территории, в отношении которой осуществляется подготовка проекта планировки, граница зоны планируемого размещения линейного объекта;
- - номера характерных точек границ зоны планируемого размещения линейного объекта;
- - граница охранной зоны газопровода, подлежащей установлению в связи с размещением объекта;
- - обозначение оси планируемого к размещению линейного объекта "Распределительный газопровод на территории Боровихинского сельсовета Первомайского района Алтайского края" 2 этап строительства

Изм.	Лист	№ докум.	Подп.	Дата	21/59-ППМТ	Лист
						21


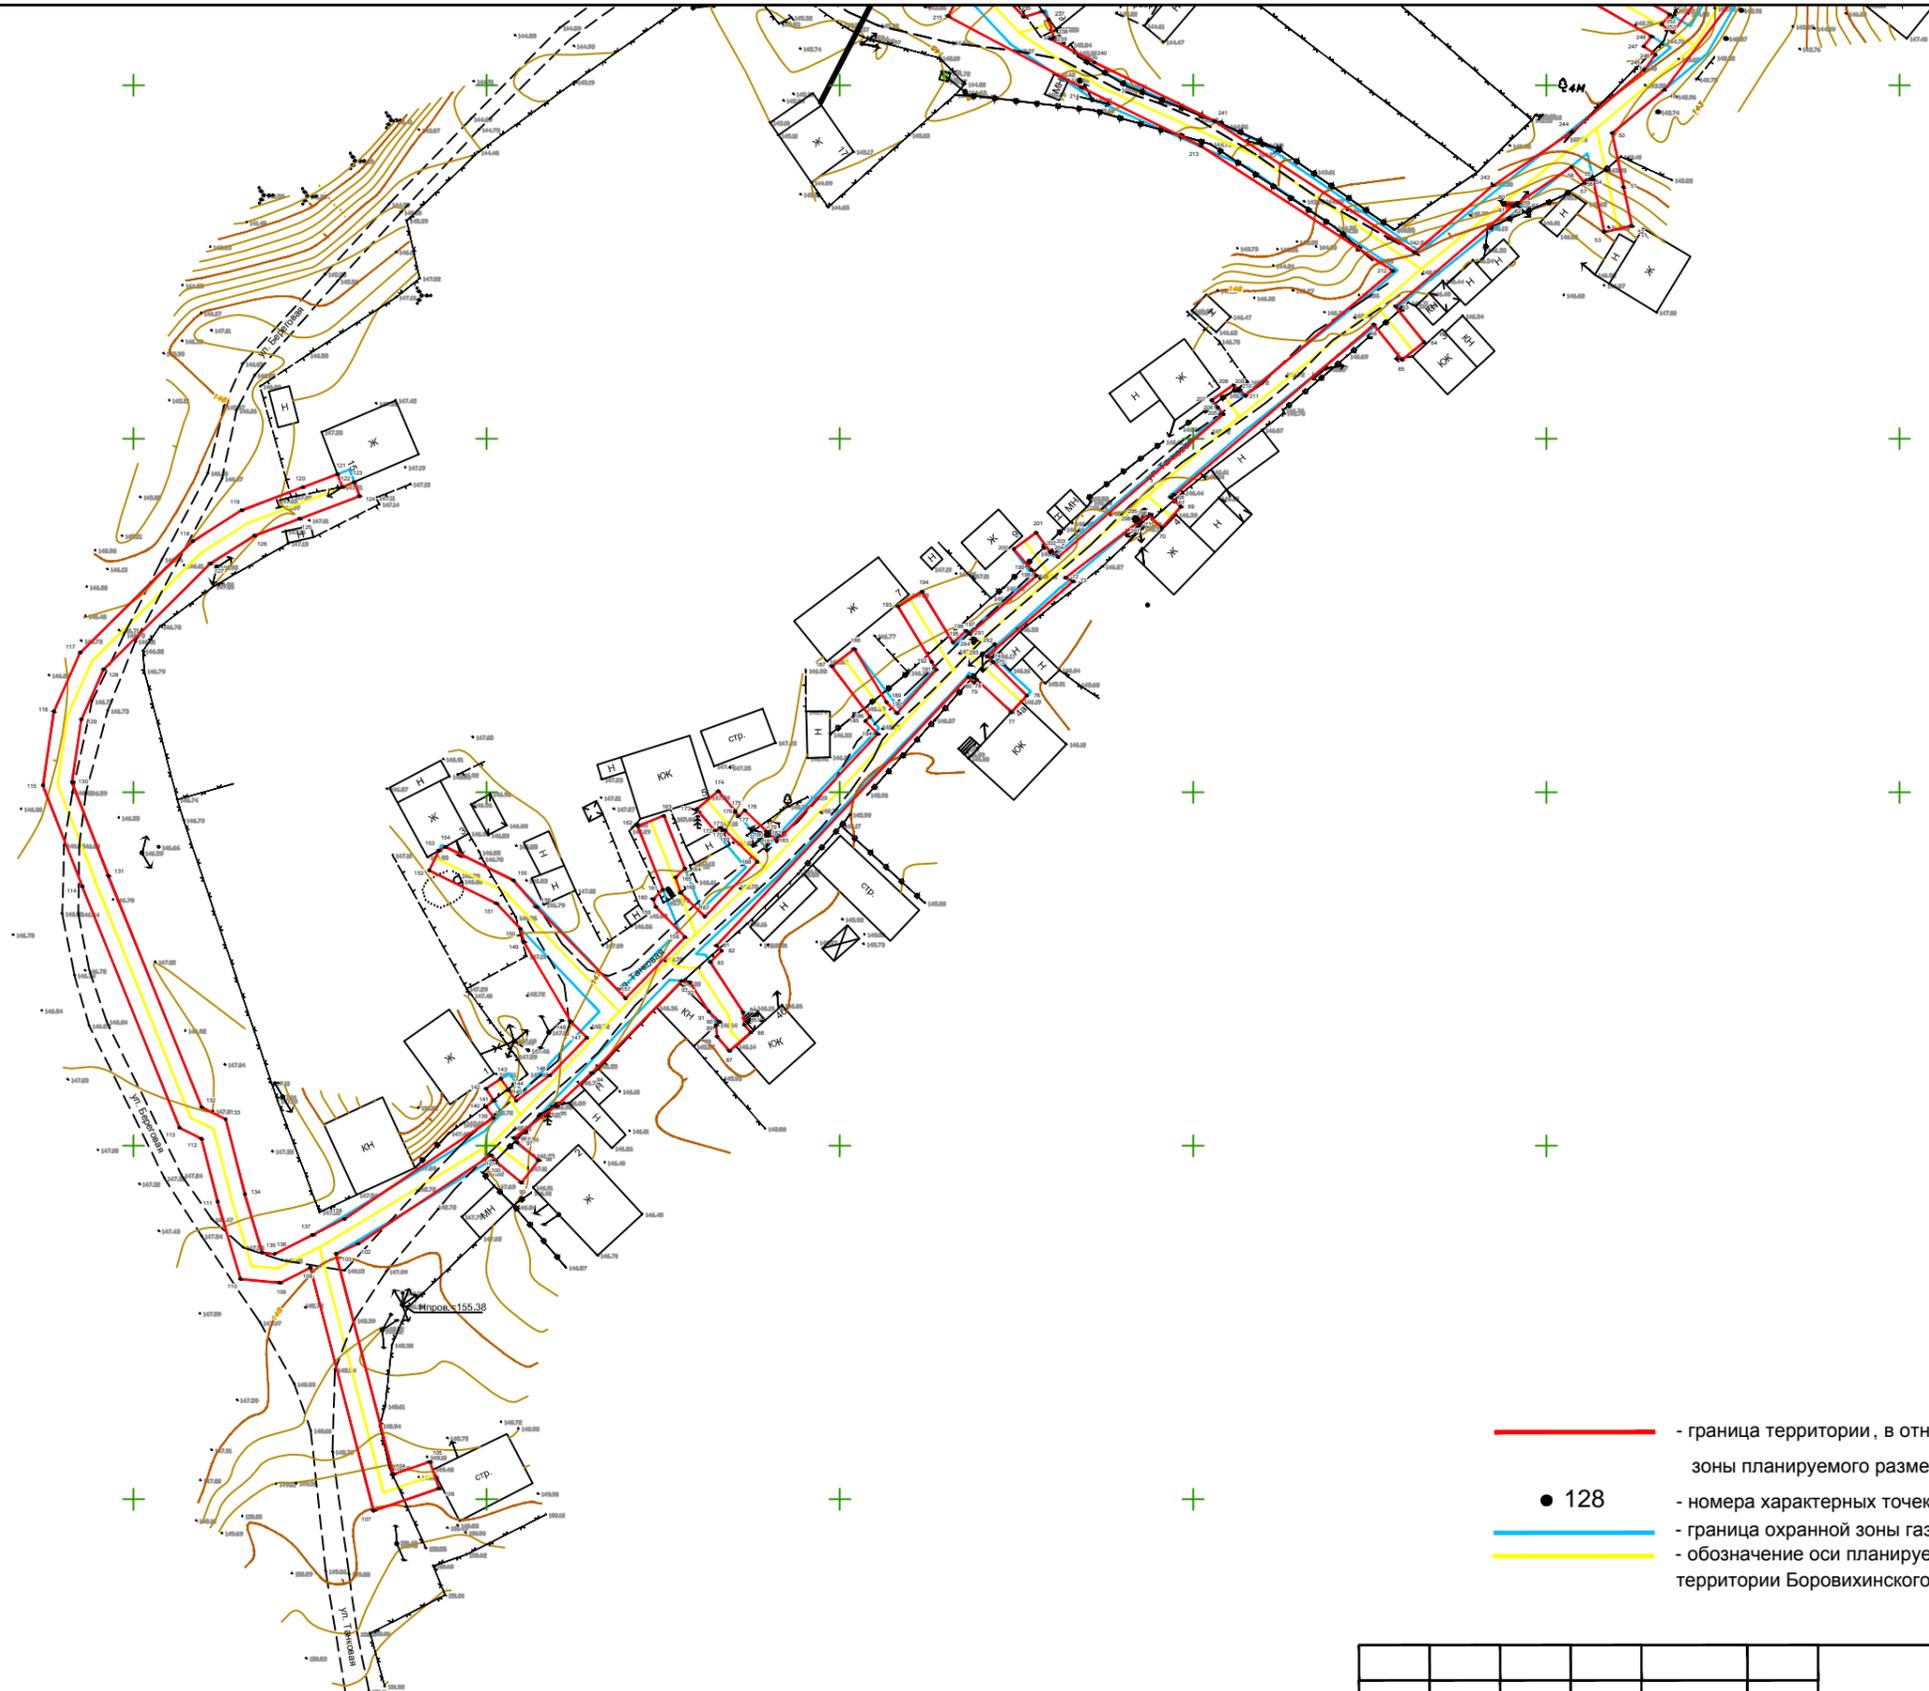



Схема расположения листов

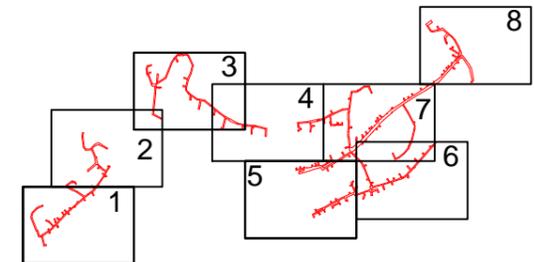

Условные обозначения:

- - граница территории, в отношении которой осуществляется подготовка проекта планировки, граница зоны планируемого размещения линейного объекта;
- 128 - номера характерных точек границ зоны планируемого размещения линейного объекта;
- - граница охранной зоны газопровода, подлежащей установлению в связи с размещением объекта;
- - обозначение оси планируемого к размещению линейного объекта "Распределительный газопровод на территории Боровихинского сельсовета Первомайского района Алтайского края" 3 этап строительства


						21/59-ППМТ			
						Проект планировки и межевания территории объекта "Распределительный газопровод на территории Боровихинского сельсовета Первомайского района Алтайского края"			
Изм.	Колуч.	Лист	N док.	Подпись	Дата	Раздел 1 "Проект планировки территории. Графическая часть"	Стадия	Лист	Листов
Директор	Симоненко М.В.				25.05.		ДПТ	1	8
Проверил	Лочкова М.В.				25.05.				
Разработчик	Кириченко М.Н.				25.05.				
						Чертеж границ зон планируемого размещения линейных объектов Масштаб 1:1000			
						ООО "Алтай-Кадастр" 2021г.			

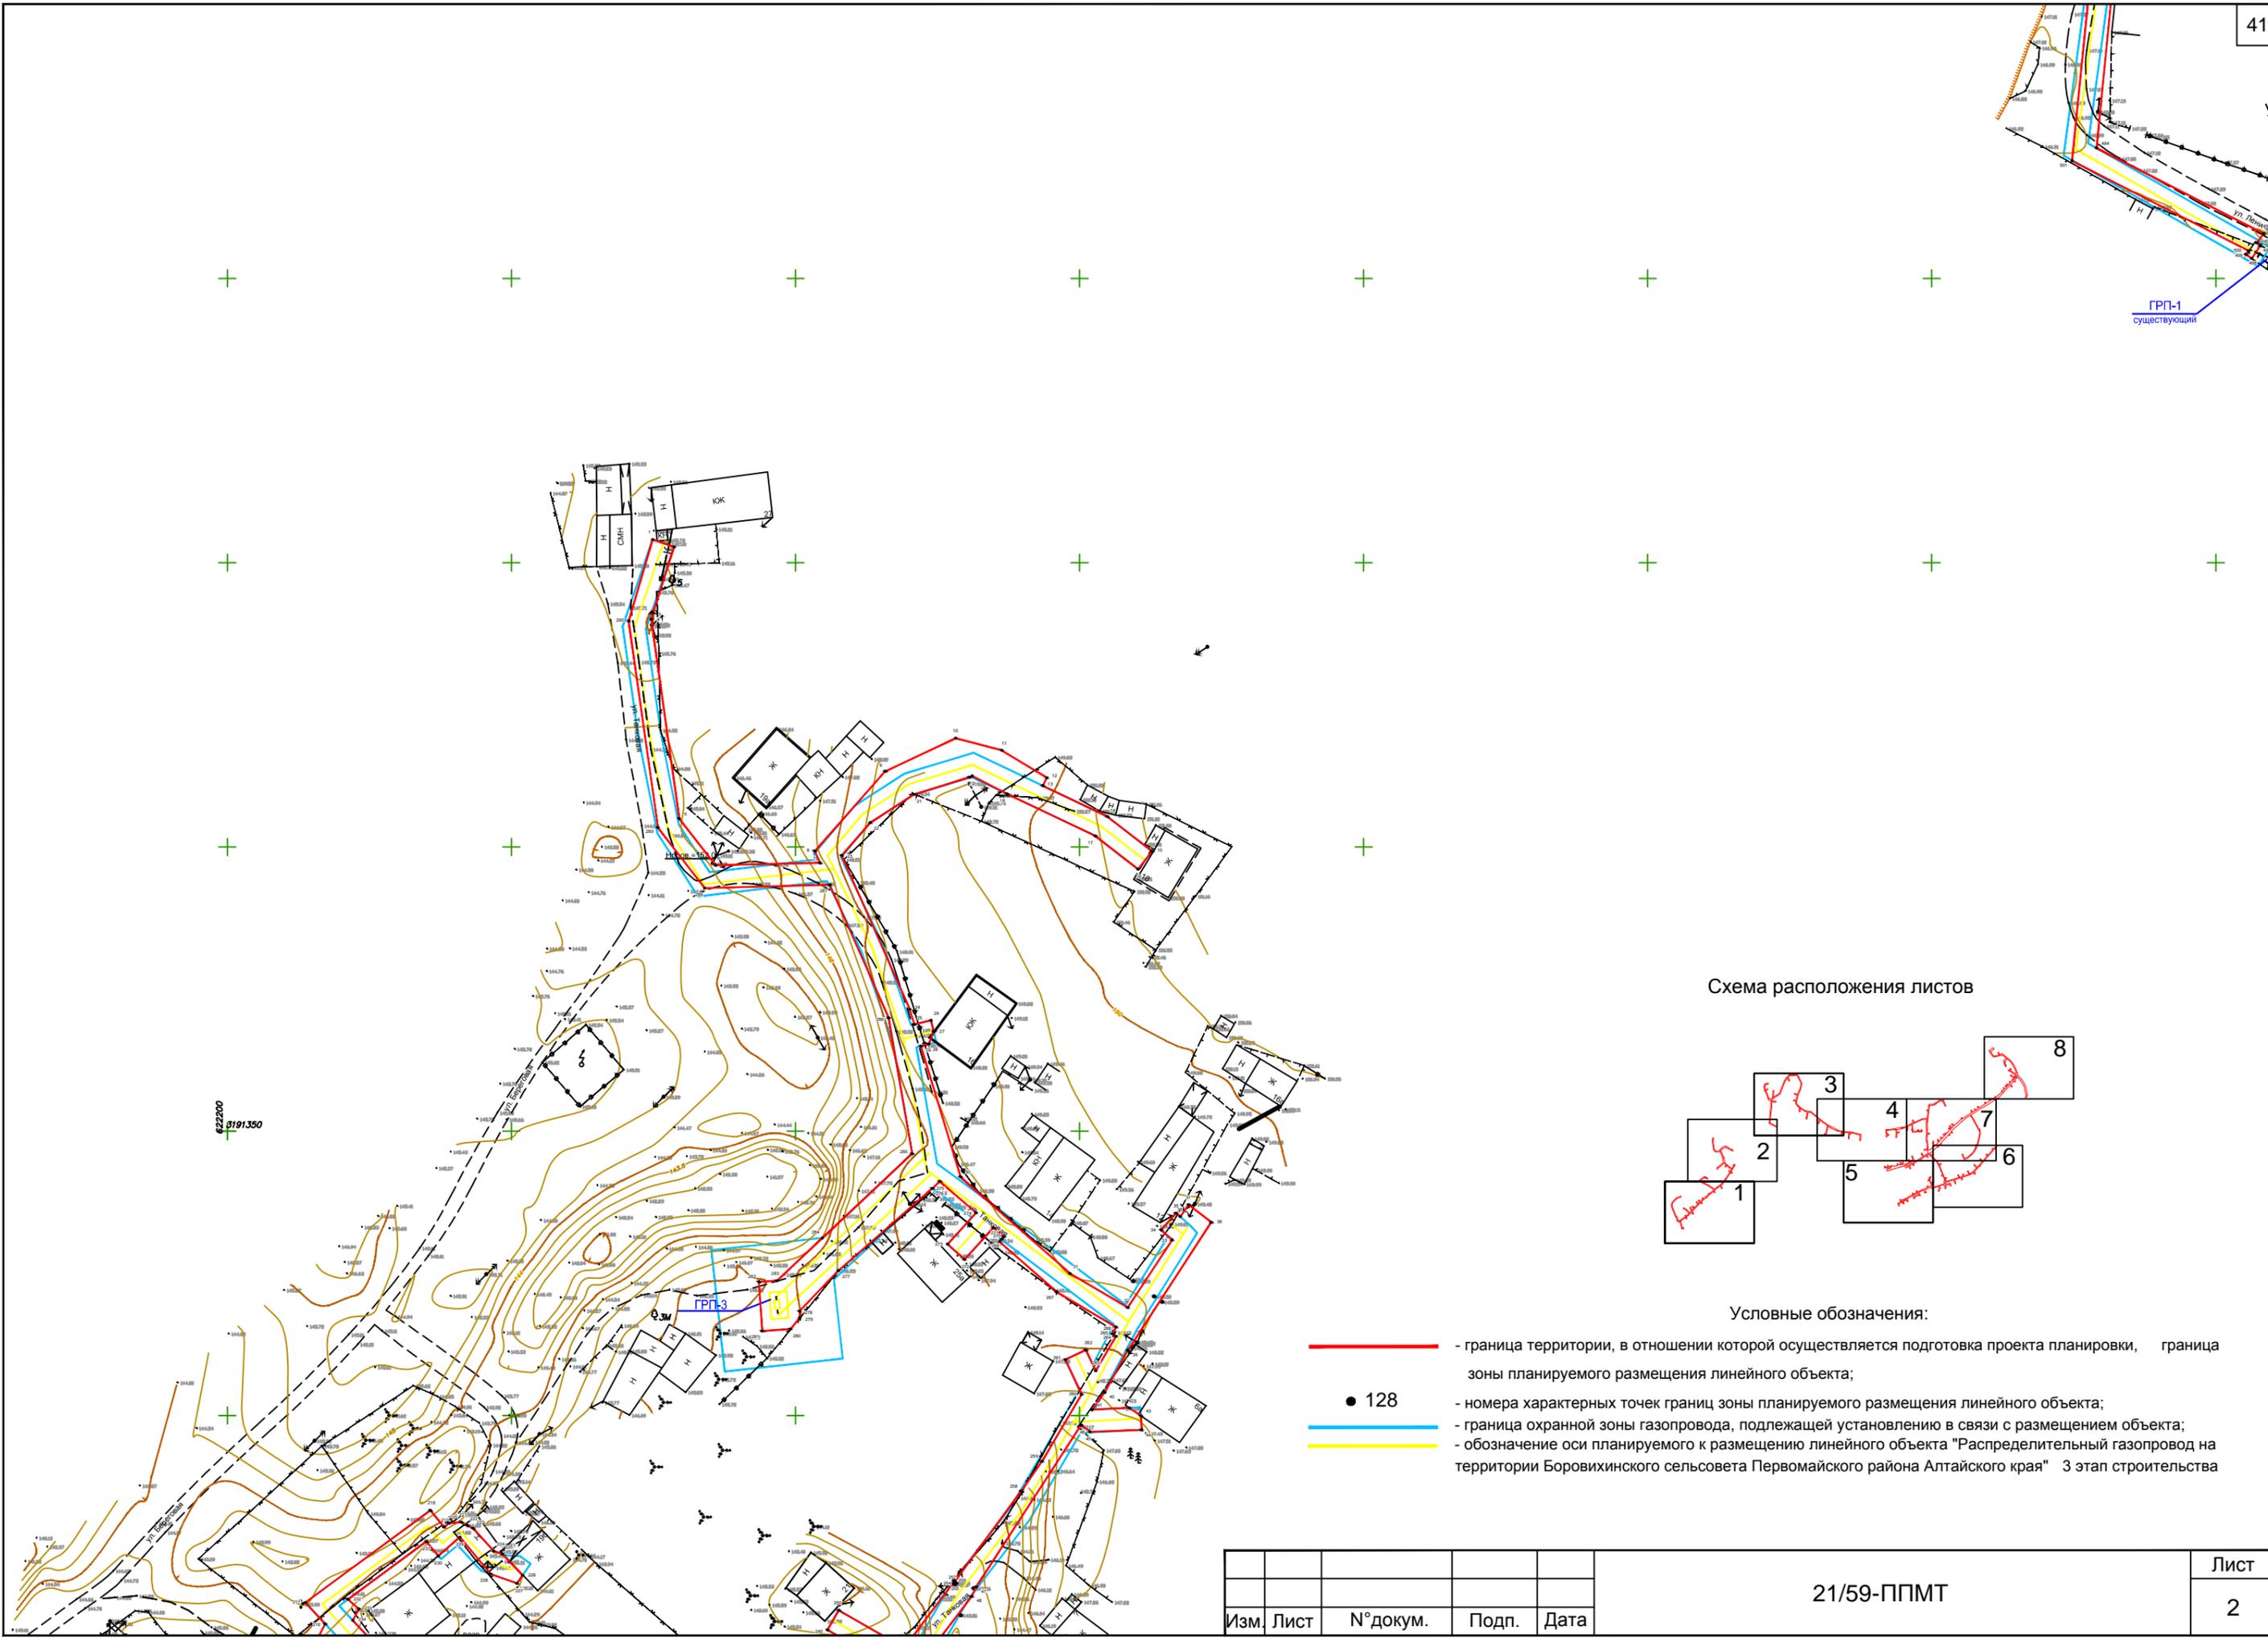

ГРП-1
существующий

622200
8191.350

Схема расположения листов

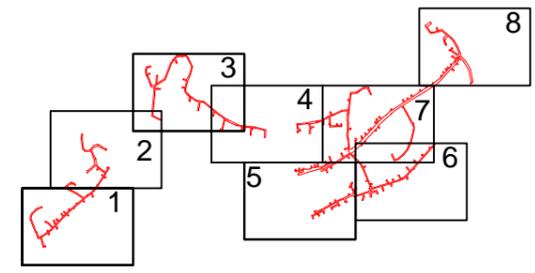

Условные обозначения:

- - граница территории, в отношении которой осуществляется подготовка проекта планировки, граница зоны планируемого размещения линейного объекта;
- 128 - номера характерных точек границ зоны планируемого размещения линейного объекта;
- - граница охранной зоны газопровода, подлежащей установлению в связи с размещением объекта;
- - обозначение оси планируемого к размещению линейного объекта "Распределительный газопровод на территории Боровихинского сельсовета Первомайского района Алтайского края" 3 этап строительства

Изм.	Лист	№ докум.	Подп.	Дата	21/59-ППМТ	Лист
						2


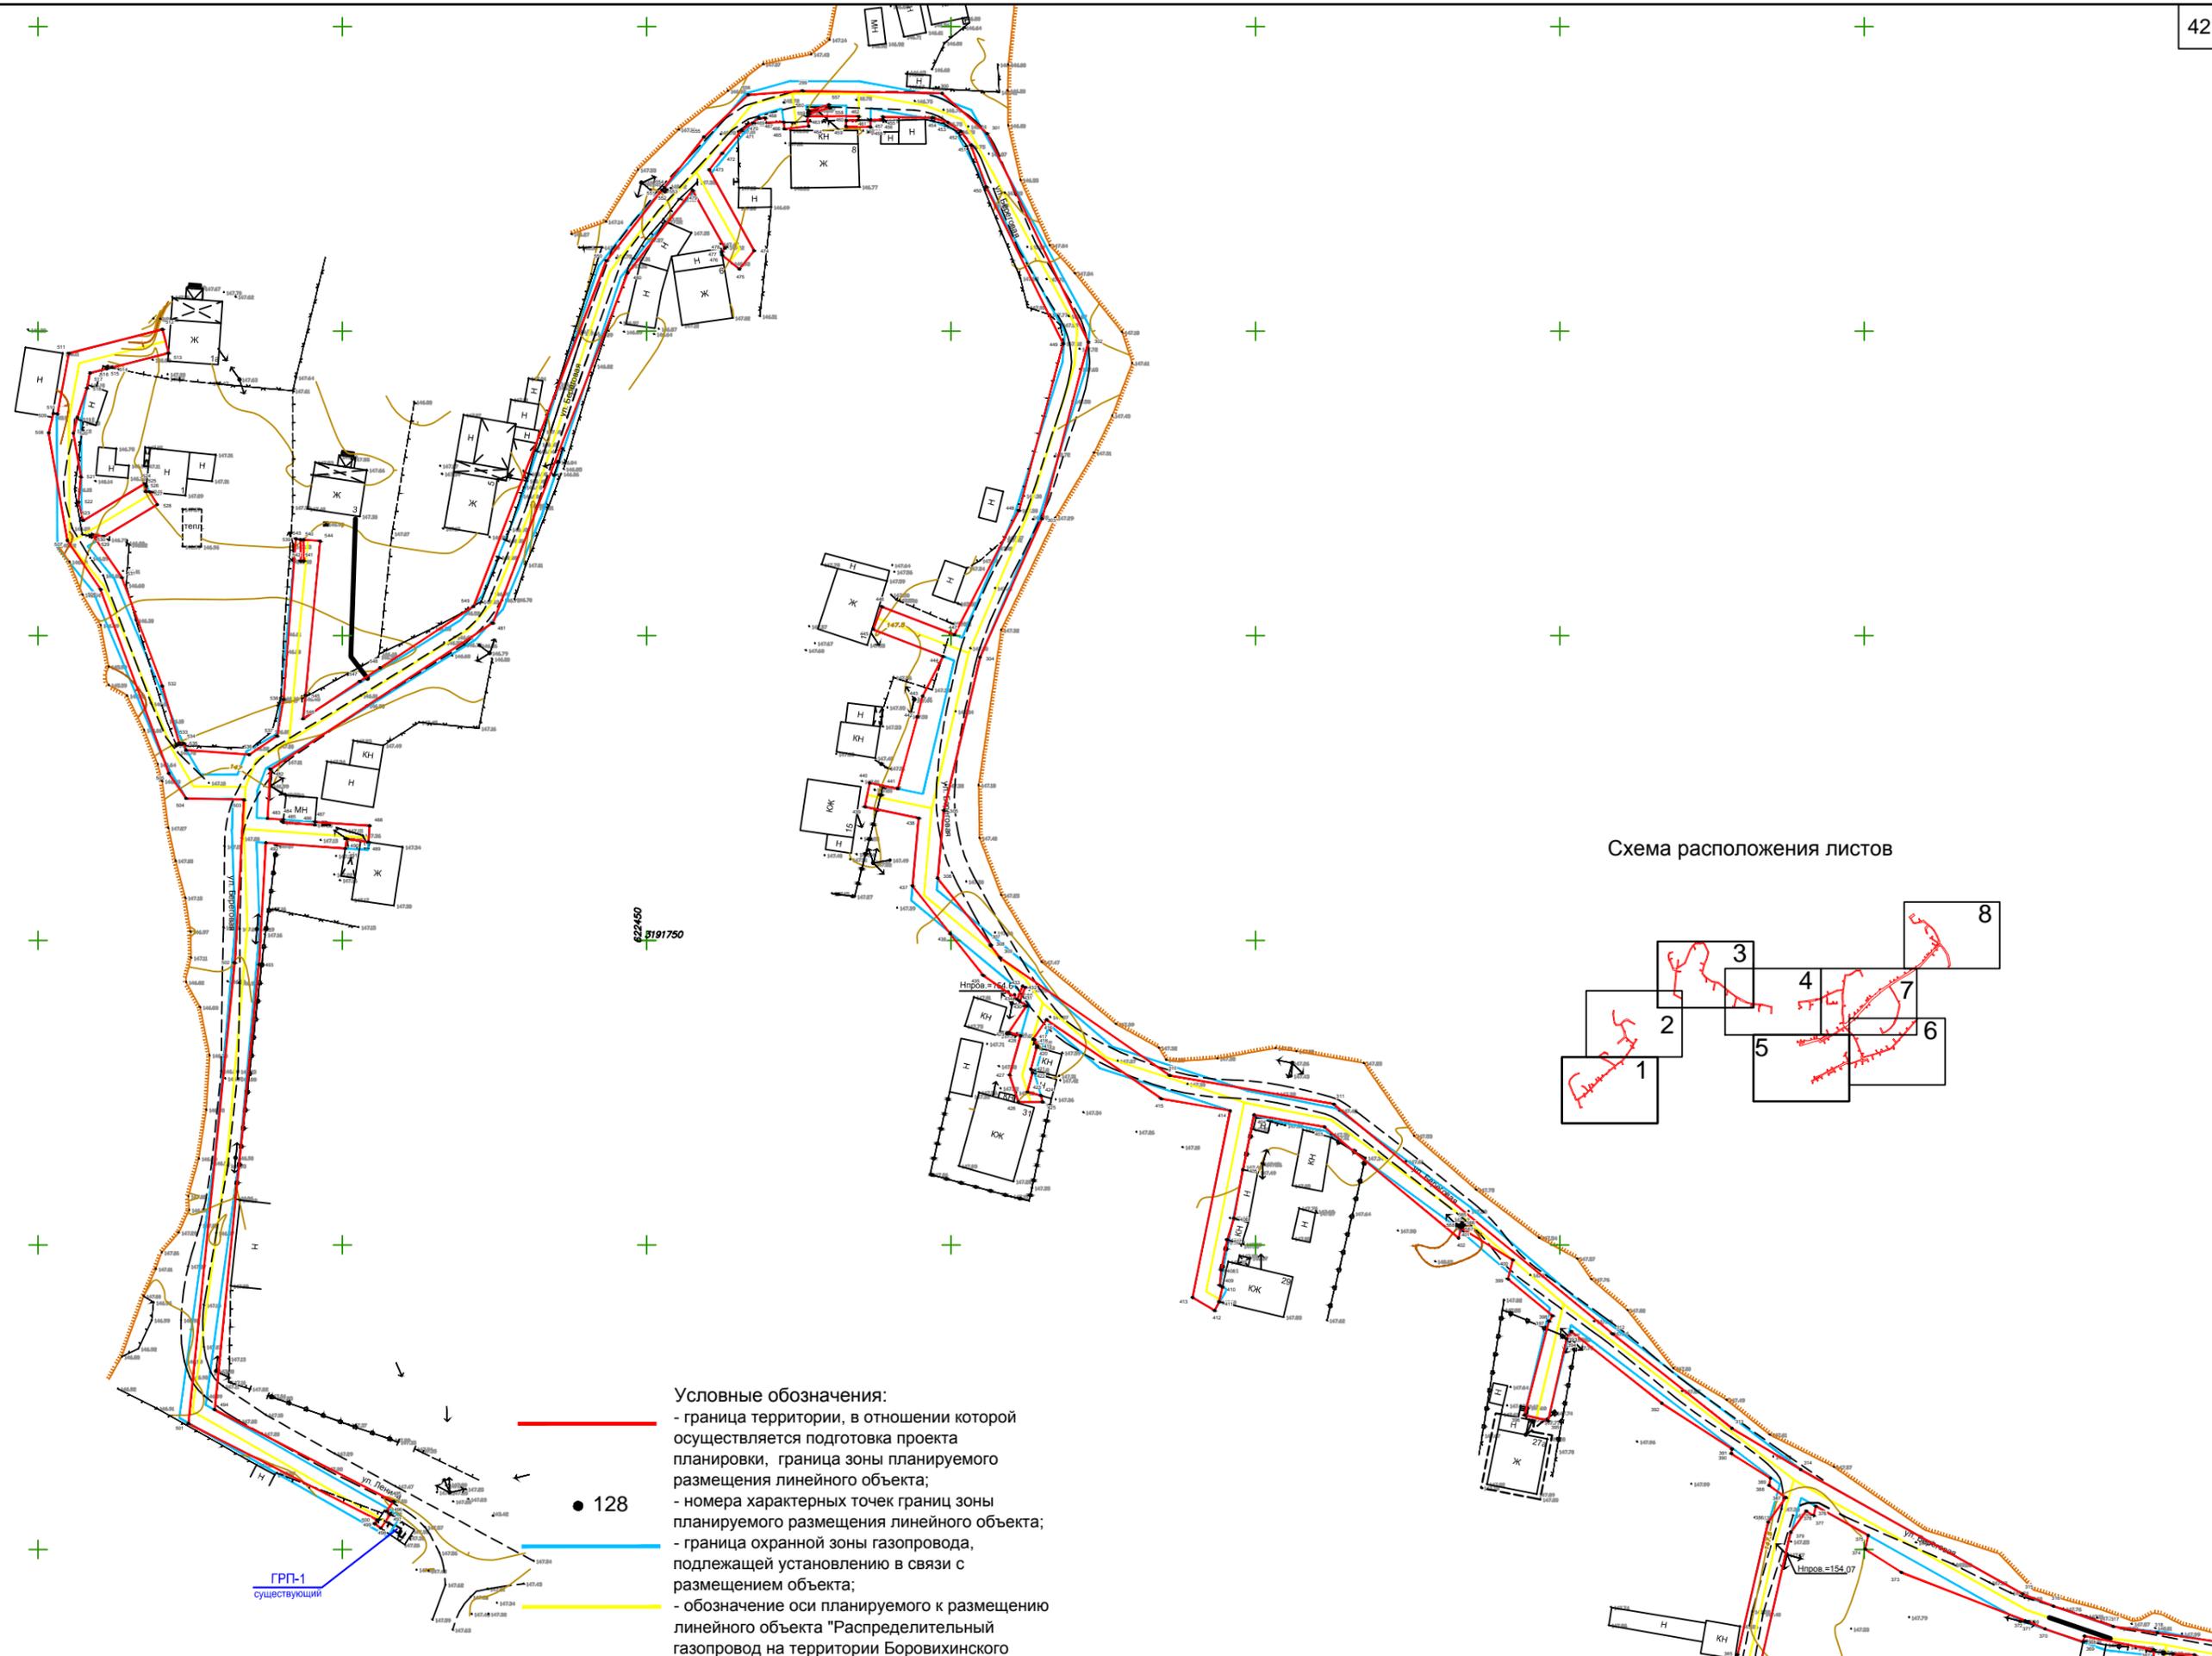


Схема расположения листов

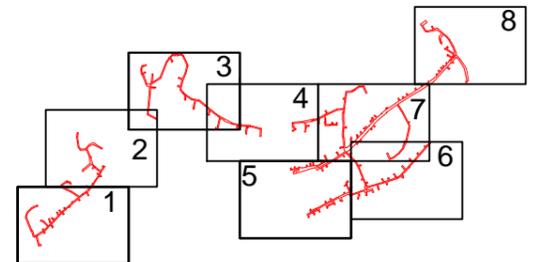


- Условные обозначения:
- - граница территории, в отношении которой осуществляется подготовка проекта планировки, граница зоны планируемого размещения линейного объекта;
 - 128 - номера характерных точек границ зоны планируемого размещения линейного объекта;
 - - граница охранной зоны газопровода, подлежащей установлению в связи с размещением объекта;
 - - обозначение оси планируемого к размещению линейного объекта "Распределительный газопровод на территории Боровихинского сельсовета Первомайского района Алтайского края" 3 этап строительства

ГРП-1
существующий

Изм.	Лист	№ докум.	Подп.	Дата	21/59-ППМТ	Лист
						3



Схема расположения листов

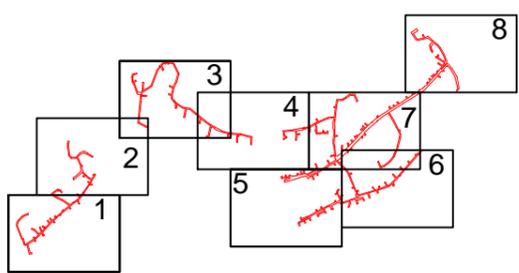

- Условные обозначения:
- - граница территории, в отношении которой осуществляется подготовка проекта планировки, граница зоны планируемого размещения линейного объекта;
 - 128 - номера характерных точек границ зоны планируемого размещения линейного объекта;
 - - граница охранной зоны газопровода, подлежащей установлению в связи с размещением объекта;
 - - обозначение оси планируемого к размещению линейного объекта "Распределительный газопровод на территории Боровихинского сельсовета Первомайского района Алтайского края" 3 этап строительства

Изм.	Лист	№ докум.	Подп.	Дата

21/59-ППМТ


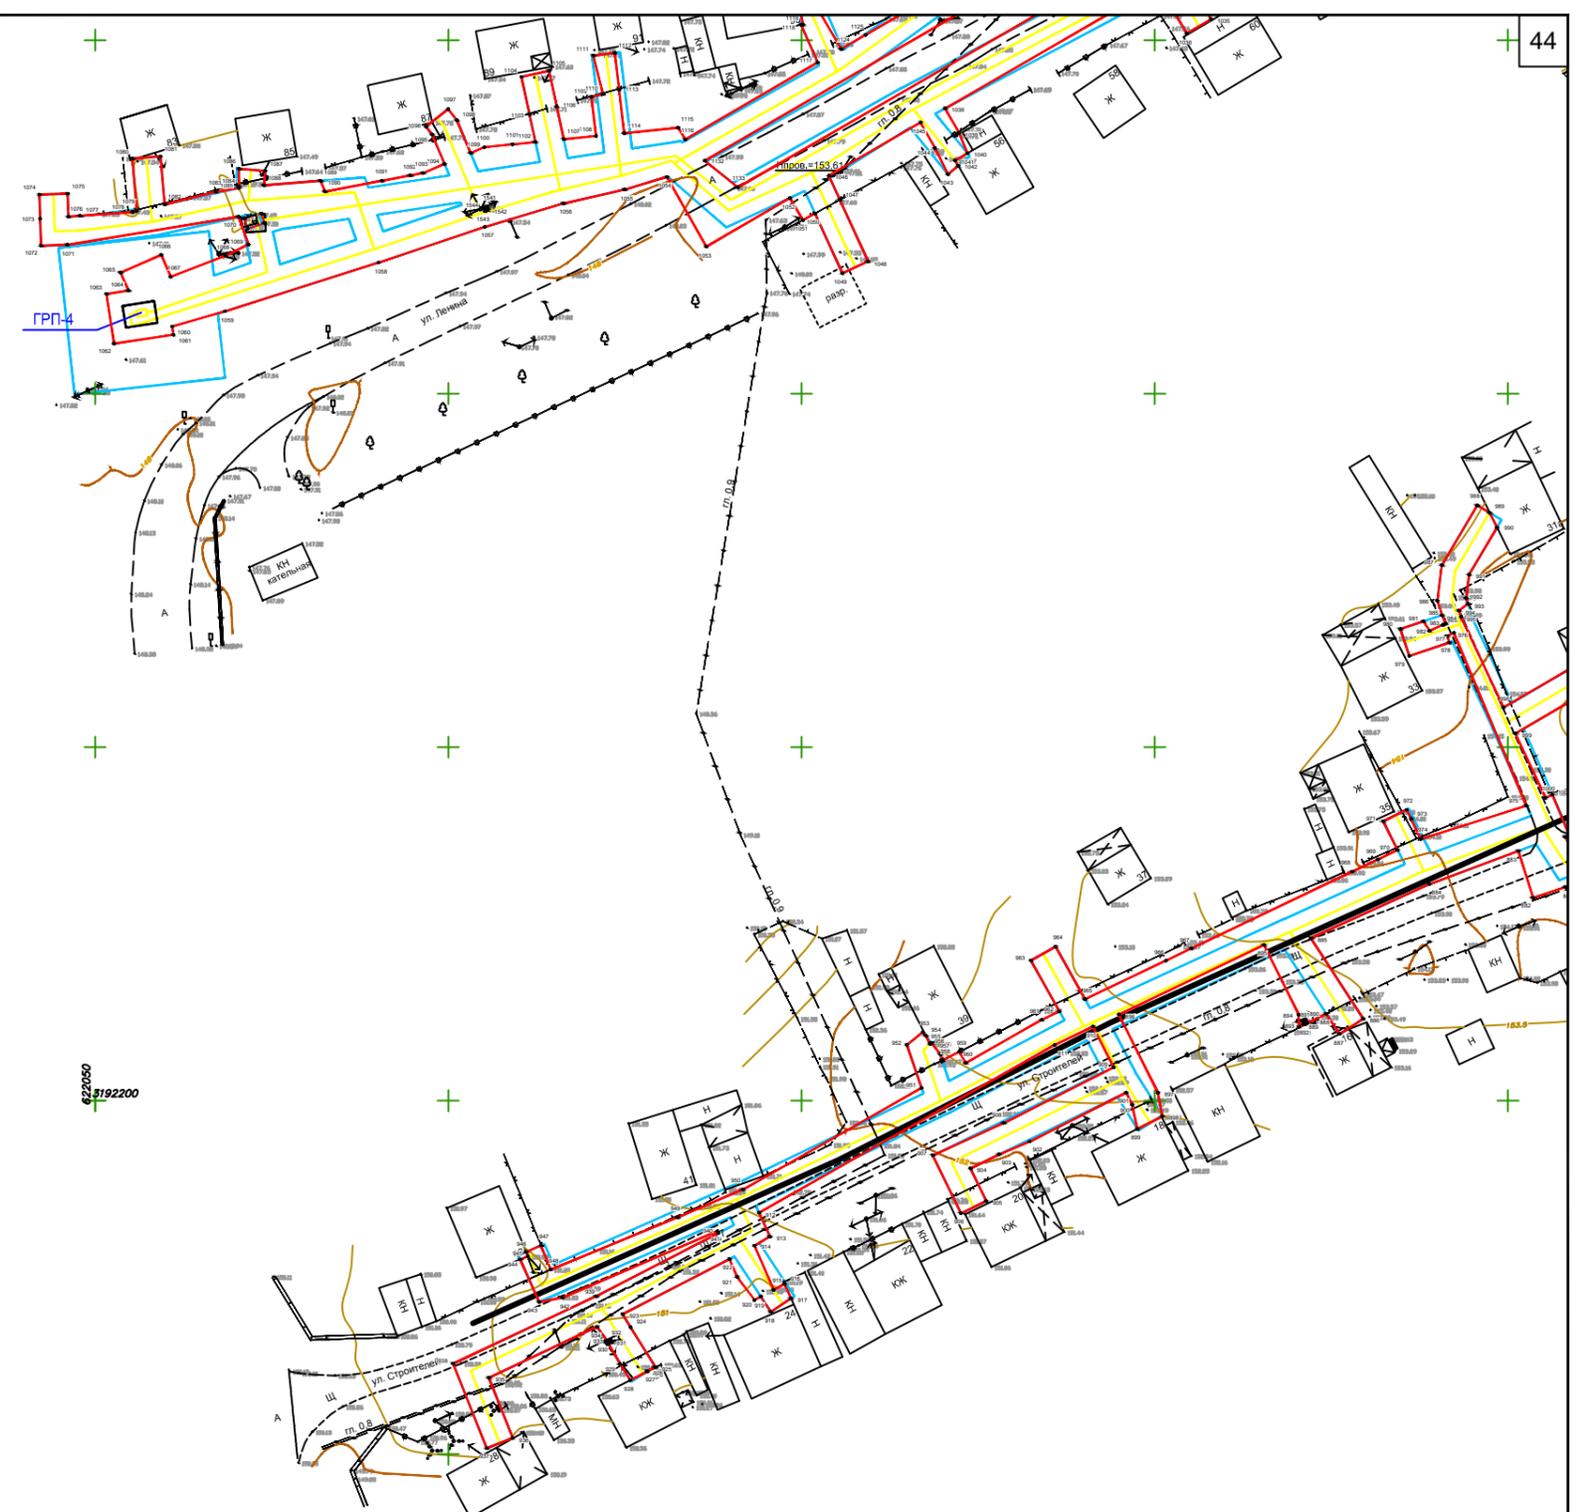


Схема расположения листов

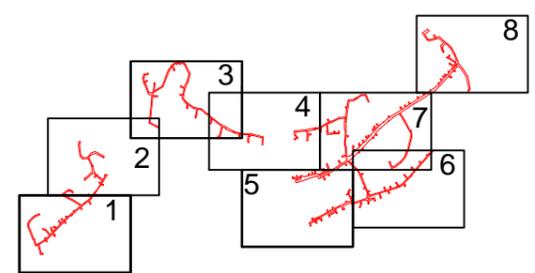

- Условные обозначения:
- - граница территории, в отношении которой осуществляется подготовка проекта планировки, граница зоны планируемого размещения линейного объекта;
 - 128 - номера характерных точек границ зоны планируемого размещения линейного объекта;
 - - граница охранной зоны газопровода, подлежащей установлению в связи с размещением объекта;
 - - обозначение оси планируемого к размещению линейного объекта "Распределительный газопровод на территории Боровихинского сельсовета Первомайского района Алтайского края" 3 этап строительства

Изм.	Лист	№ докум.	Подп.	Дата

21/59-ППМТ


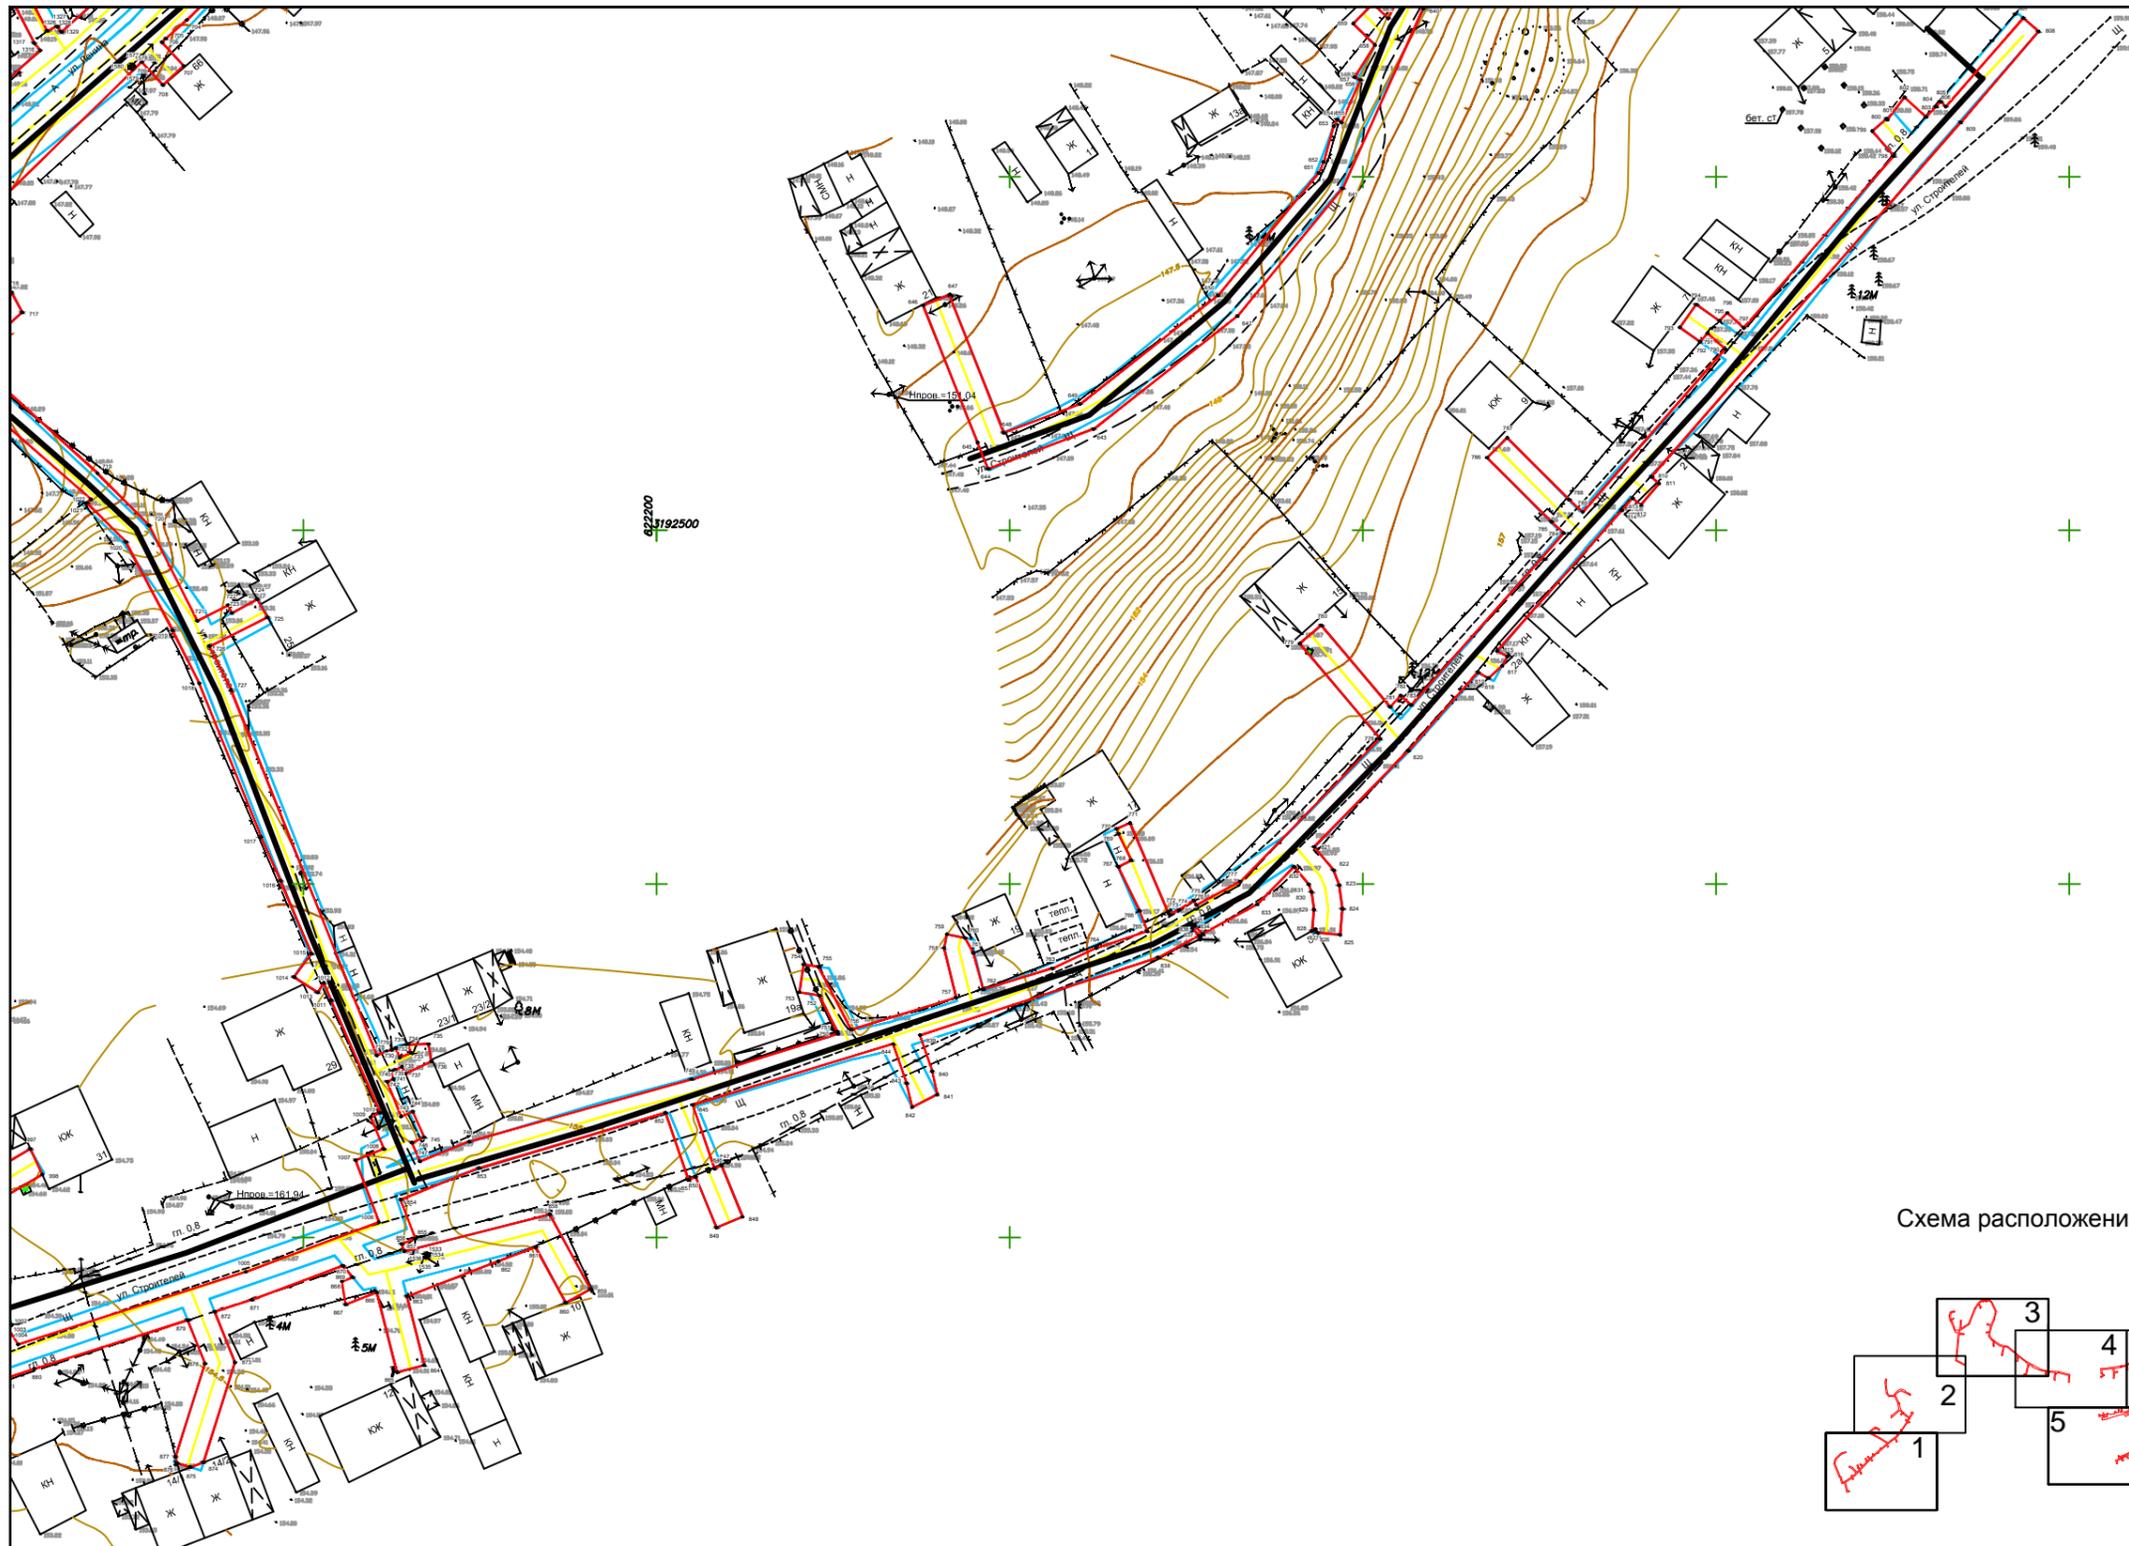


Схема расположения листов

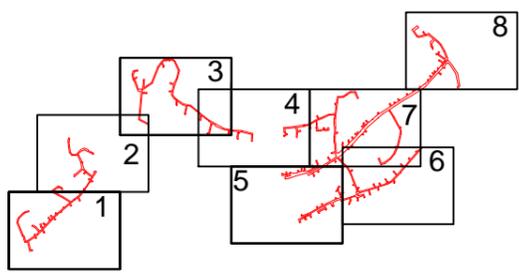

- Условные обозначения:**
- - граница территории, в отношении которой осуществляется подготовка проекта планировки, граница зоны планируемого размещения линейного объекта;
 - 128 - номера характерных точек границ зоны планируемого размещения линейного объекта;
 - - граница охранной зоны газопровода, подлежащей установлению в связи с размещением объекта;
 - - обозначение оси планируемого к размещению линейного объекта "Распределительный газопровод на территории Боровихинского сельсовета Первомайского района Алтайского края" 3 этап строительства

Изм.	Лист	№ докум.	Подп.	Дата	21/59-ППМТ	Лист
						6

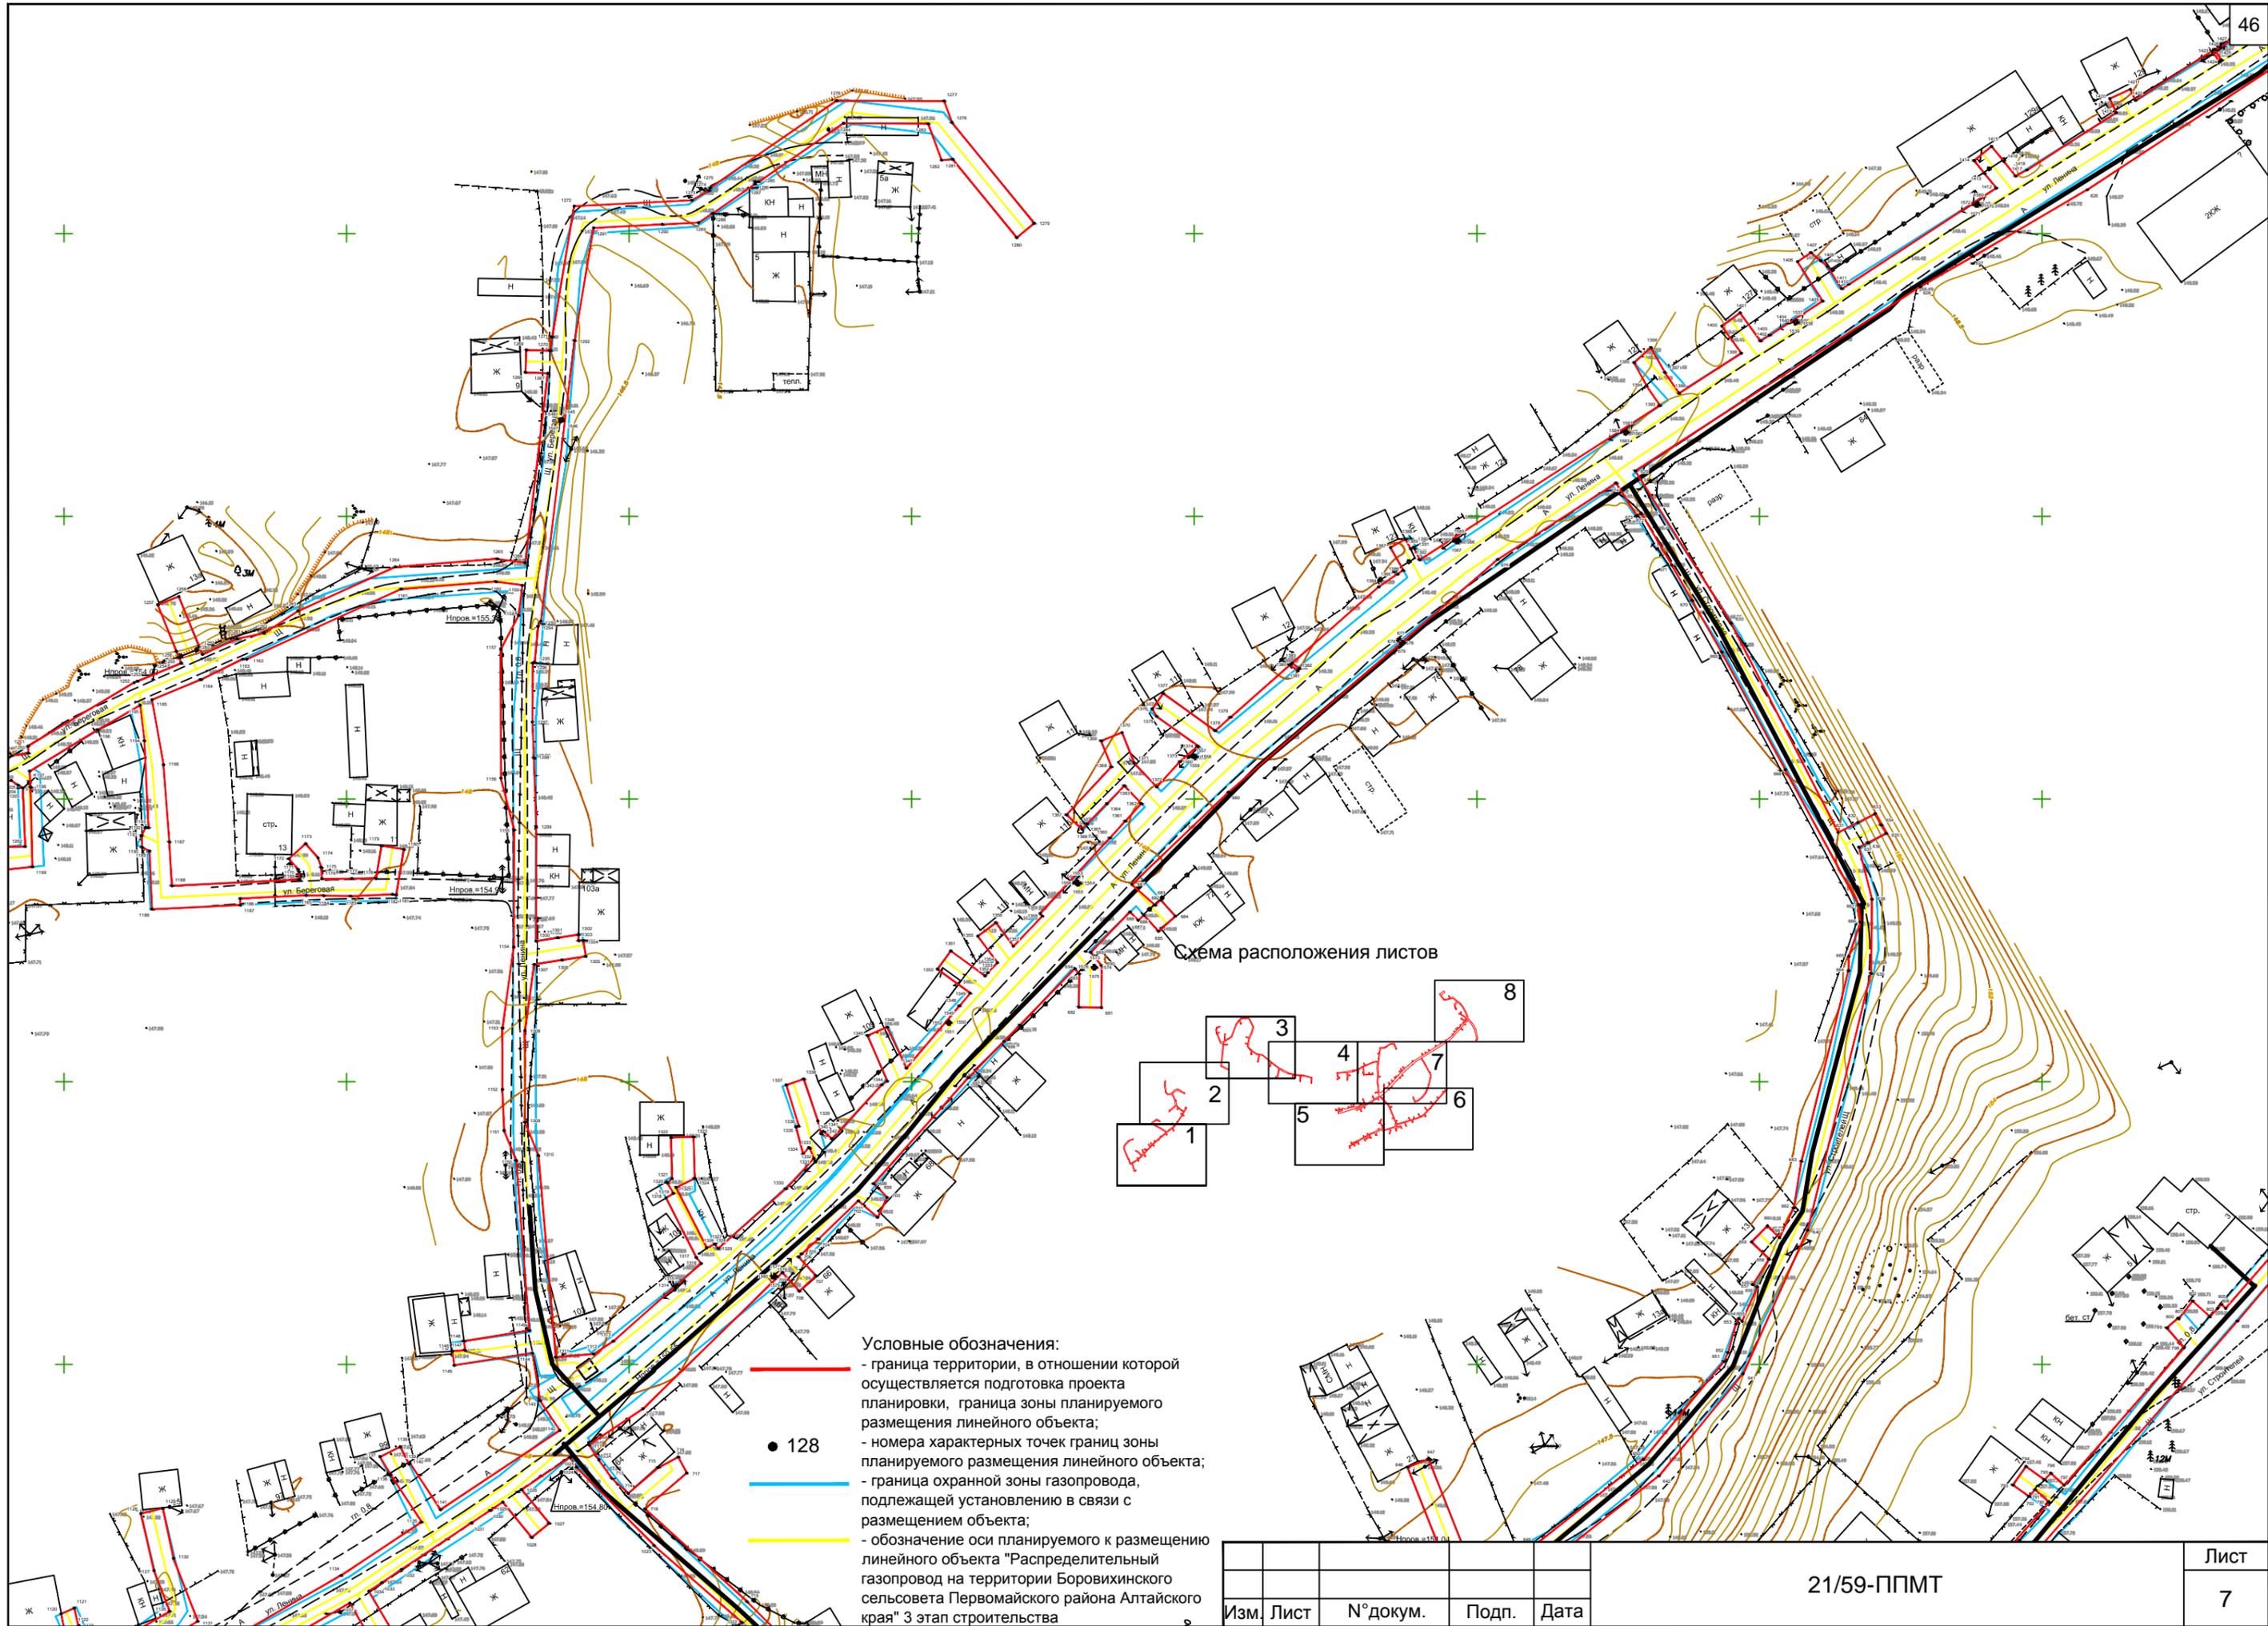


Схема расположения листов


- Условные обозначения:
- - граница территории, в отношении которой осуществляется подготовка проекта планировки, граница зоны планируемого размещения линейного объекта;
 - 128 - номера характерных точек границ зоны планируемого размещения линейного объекта;
 - - граница охранной зоны газопровода, подлежащей установлению в связи с размещением объекта;
 - - обозначение оси планируемого к размещению линейного объекта "Распределительный газопровод на территории Боровихинского сельсовета Первомайского района Алтайского края" 3 этап строительства

Изм.	Лист	№ докум.	Подп.	Дата	21/59-ППМТ	Лист 7
------	------	----------	-------	------	------------	-----------



622850
3192650

Схема расположения листов

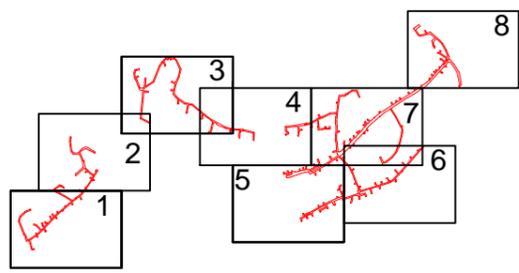

- Условные обозначения:
- - граница территории, в отношении которой осуществляется подготовка проекта планировки, граница зоны планируемого размещения линейного объекта;
 - 128 - номера характерных точек границ зоны планируемого размещения линейного объекта;
 - - граница охранной зоны газопровода, подлежащей установлению в связи с размещением объекта;
 - - обозначение оси планируемого к размещению линейного объекта "Распределительный газопровод на территории Боровихинского сельсовета Первомайского района Алтайского края" 3 этап строительства

Изм.	Лист	№ докум.	Подп.	Дата	21/59-ППМТ	Лист
						8